


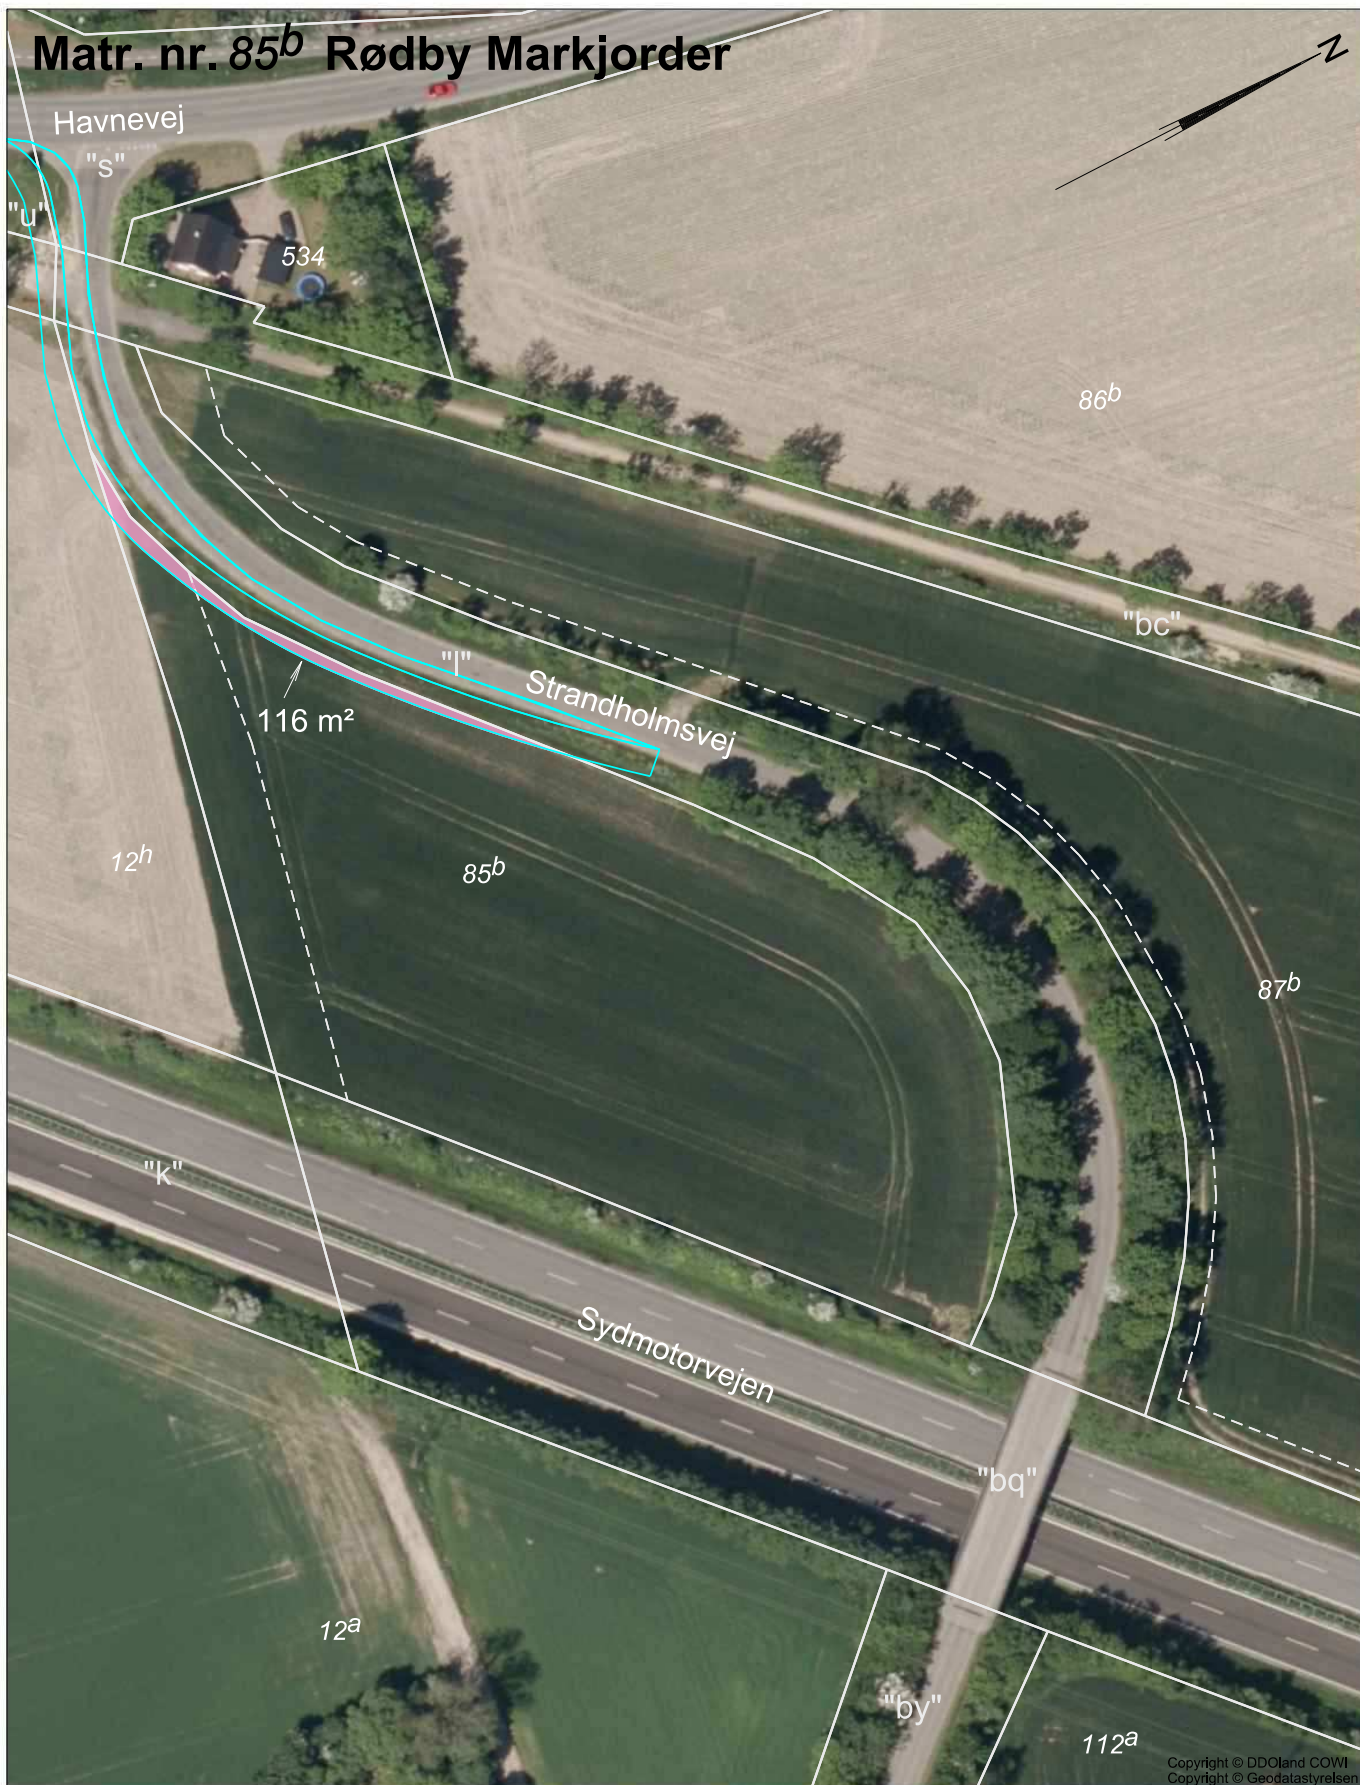

# Matr. nr. 85<sup>b</sup> Rødby Markjorder



## Signaturforklaring:

-  Fremtidigt projekt
-  Ret til at udvide veje (midlertidigt indgreb), jf. § 33, stk. 8 og 9

Copyright © DDoland COWI  
Copyright © Geodatastyrelsen  
Tegningsnr. : LE34\_100128-1036\_2

0m 50m  
1: 1000 