




Matr. nr. 271ⁱ, 271ⁿ Rødby Markjorder

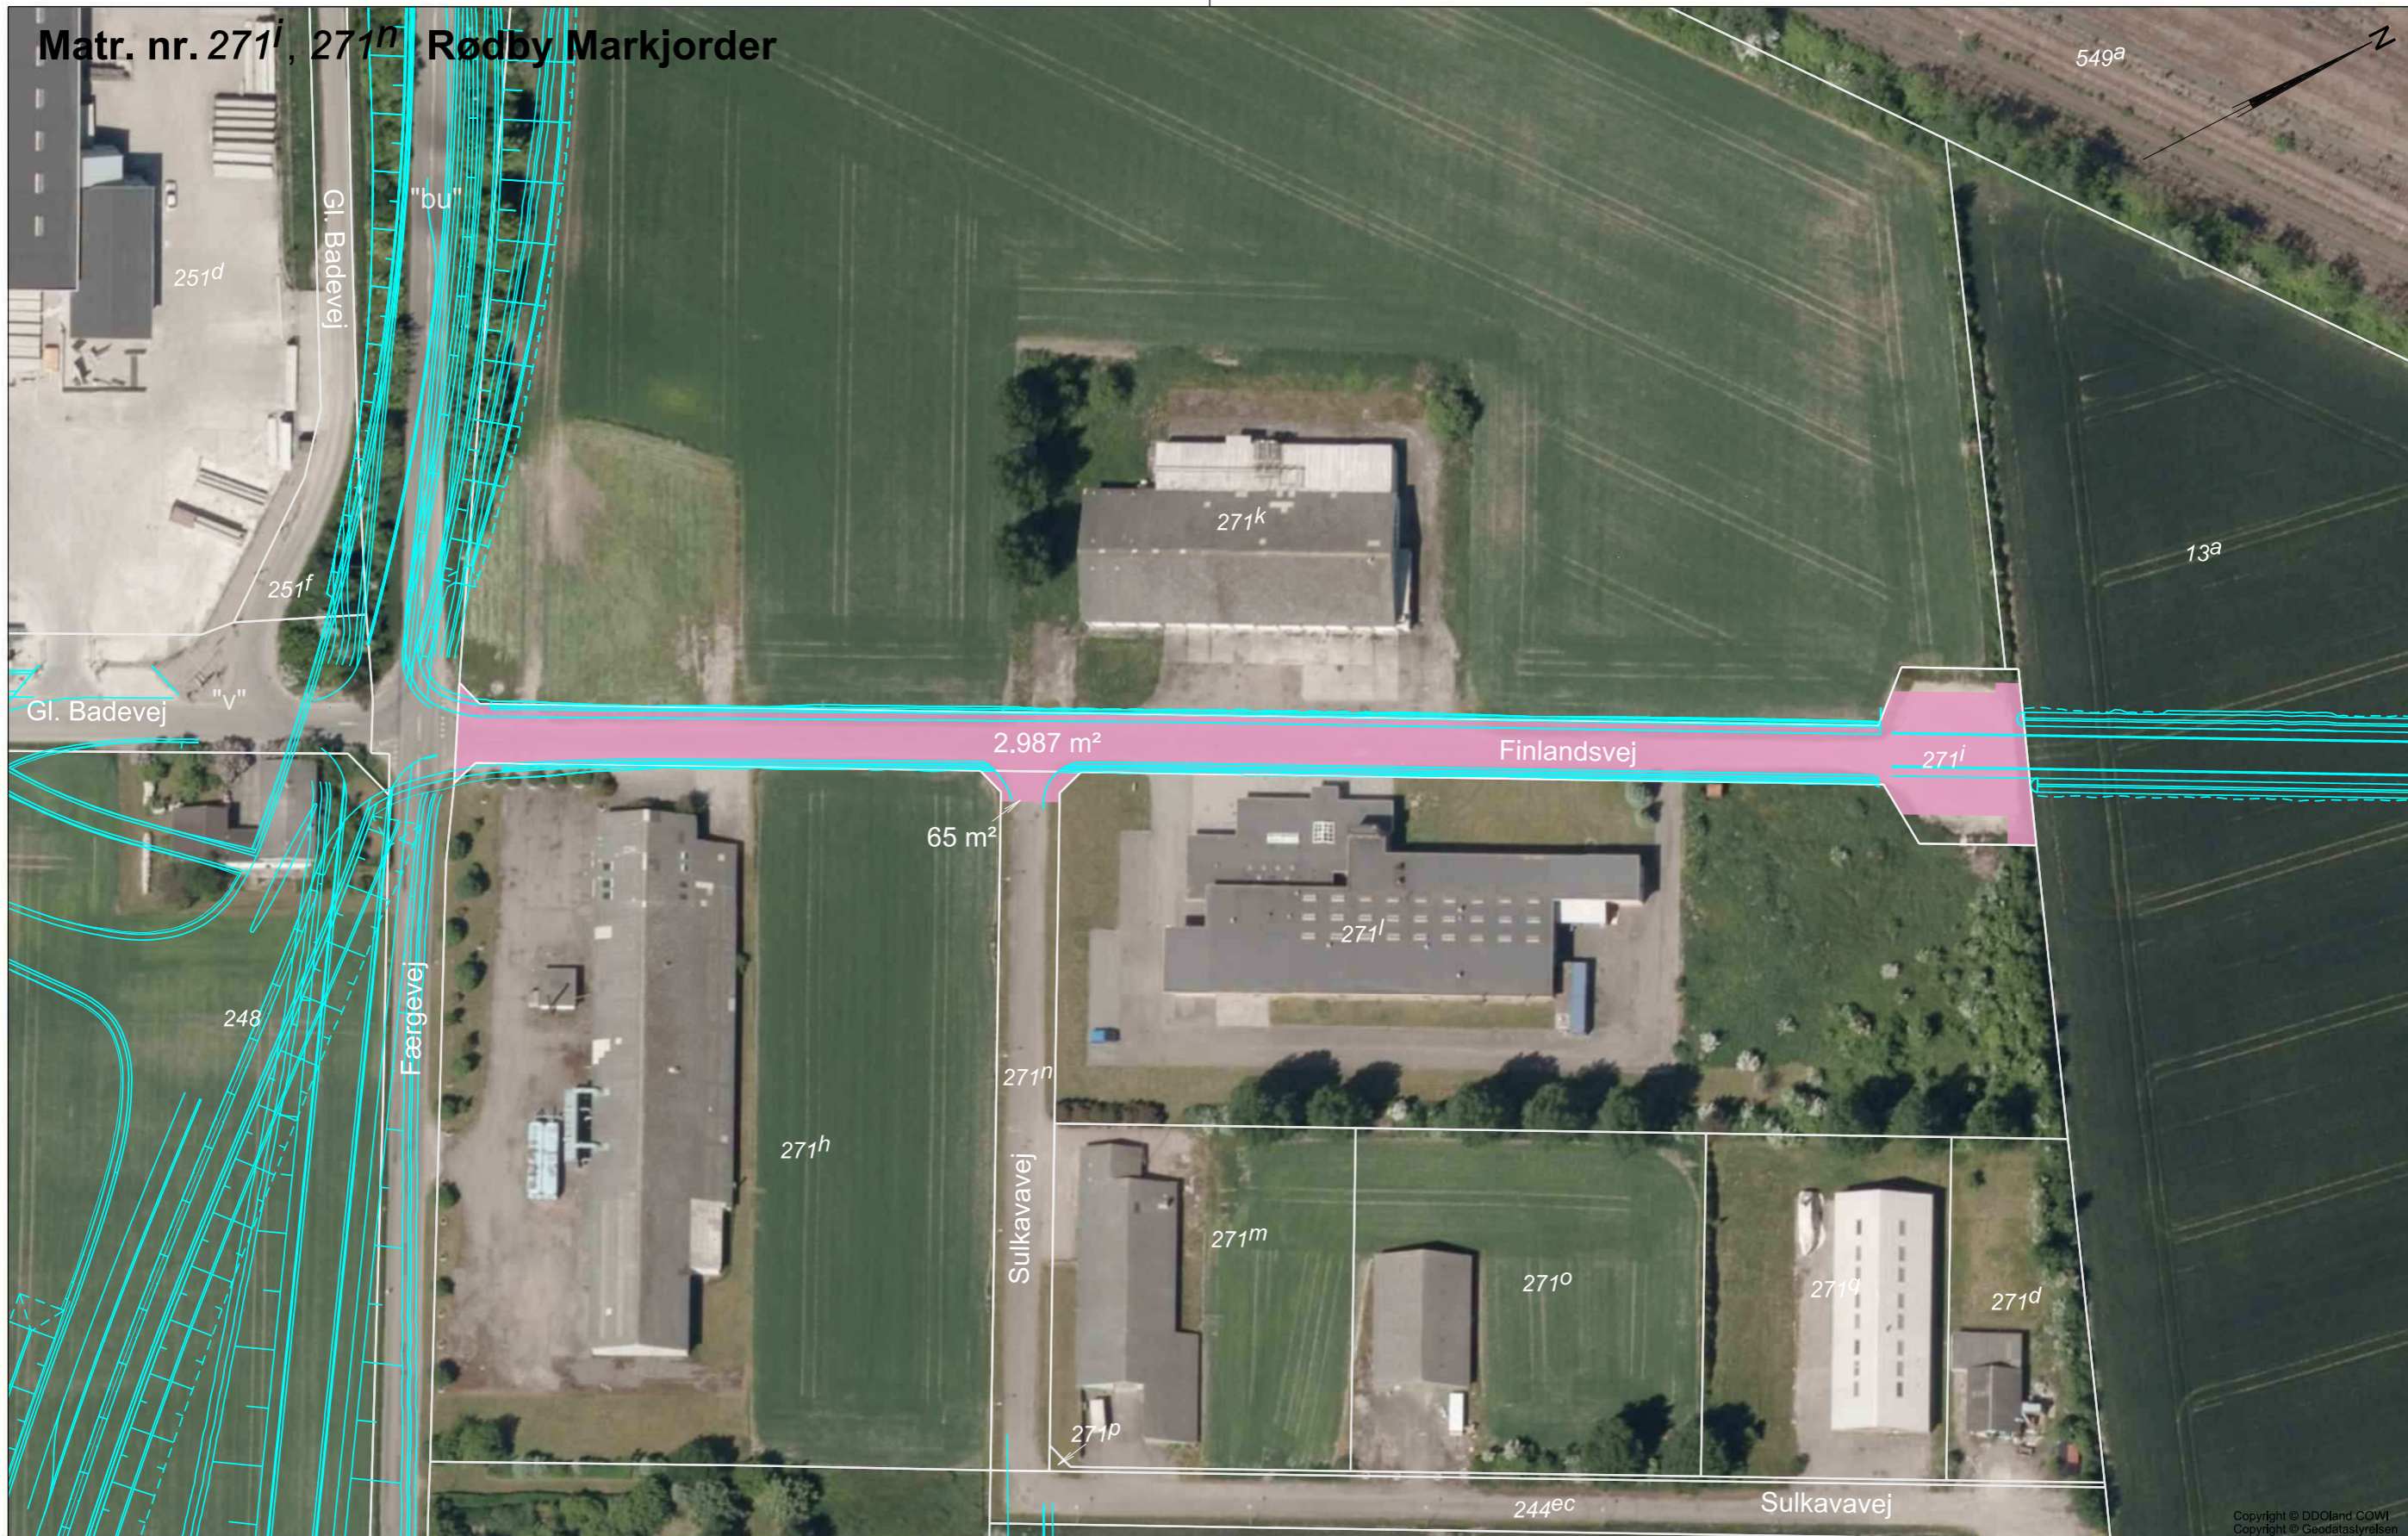

Signaturforklaring:

-  Fremtidigt projekt
-  Ret til at udvide veje (midlertidigt indgreb), jf. § 33, stk. 8

Tegningsnr. : LE34_100128-1042_3

