


Matr. nr. 549^a Rødby Markjorder

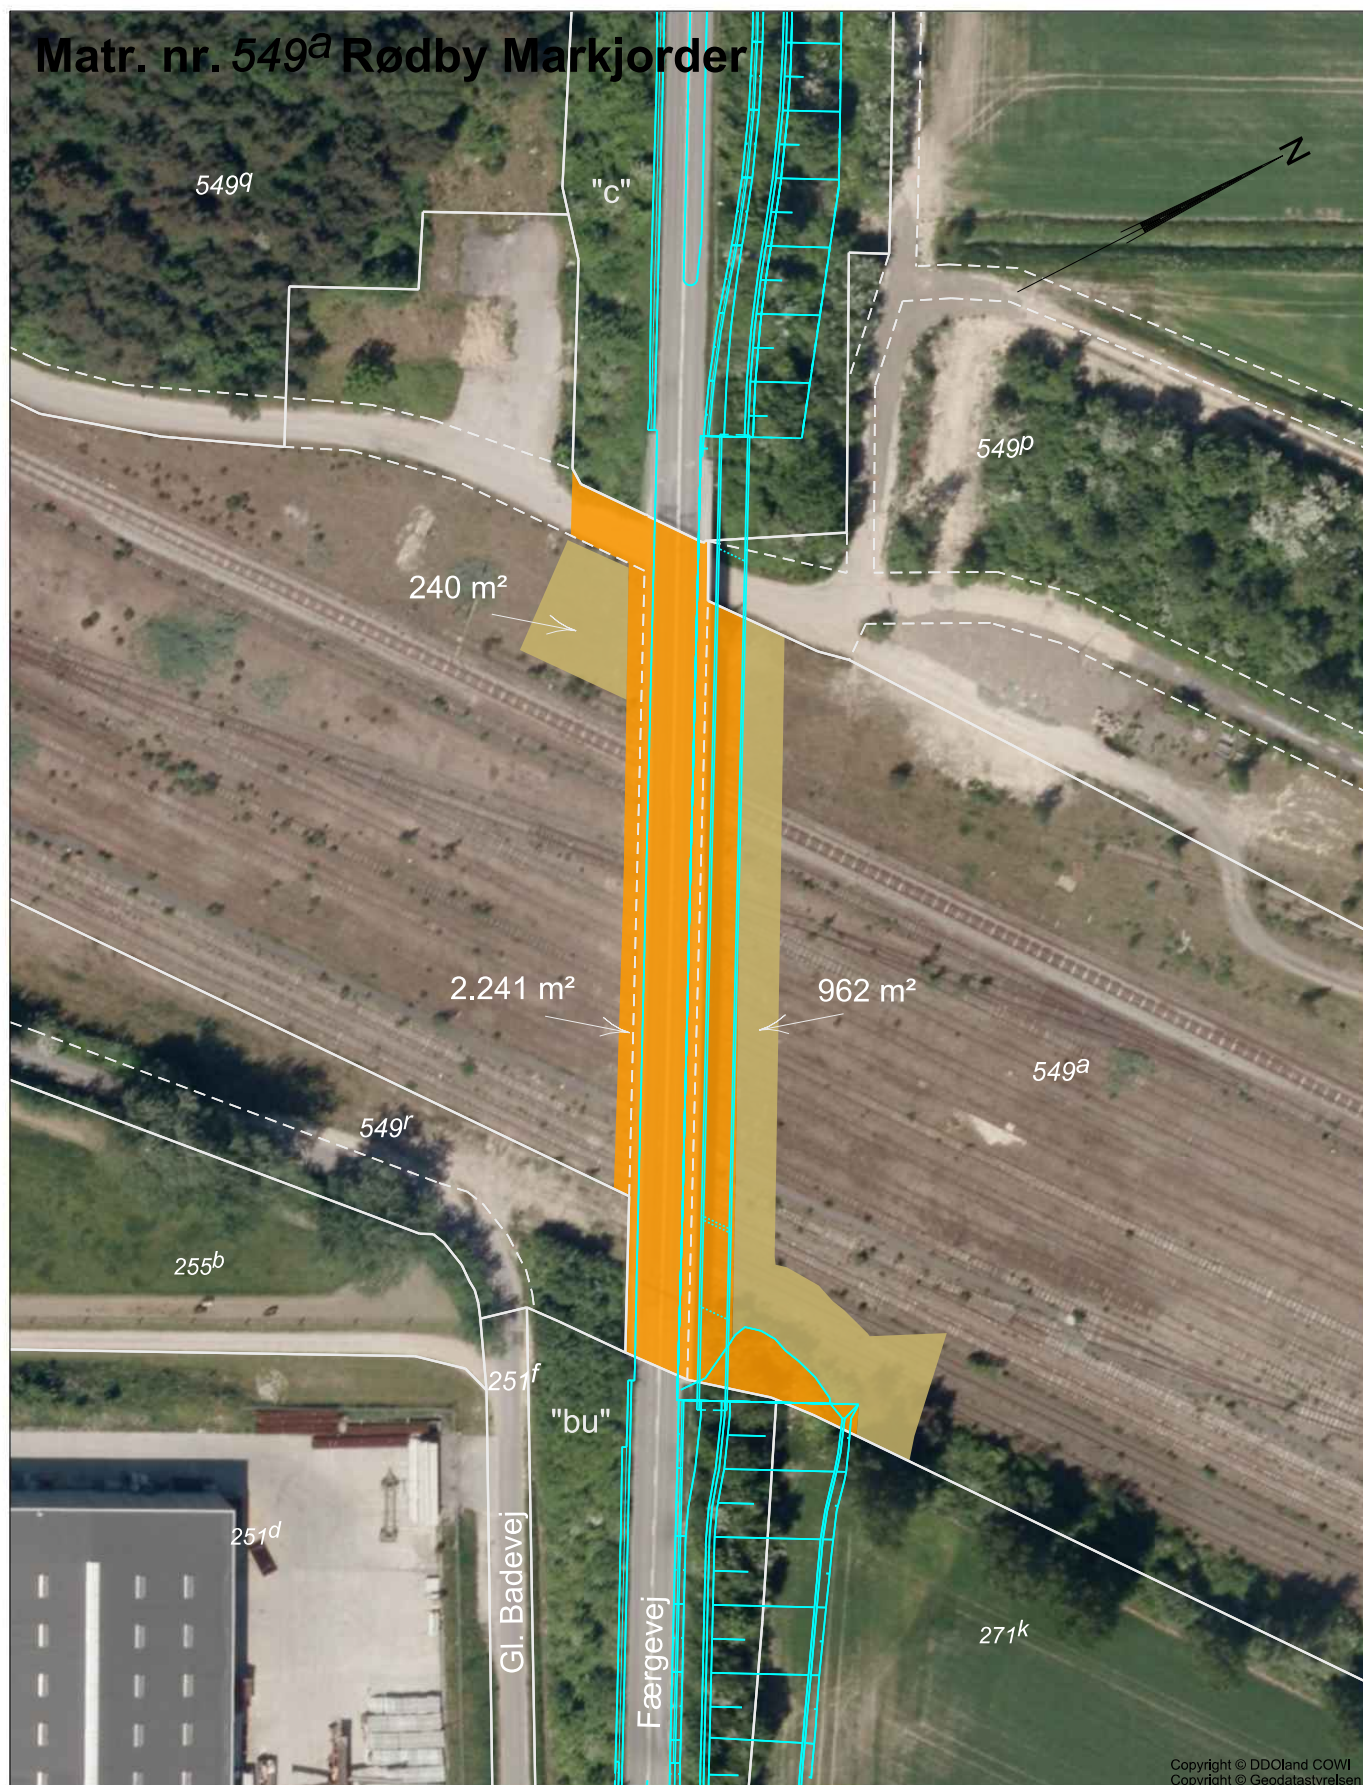

Signaturforklaring:

- Fremtidigt projekt
- Ret til at ændre broer, jf. § 33, stk. 3
- Arbejdsareal (midlertidigt indgreb), jf. § 33, stk. 9

Copyright © DDOLand COWI
Copyright © Geodatastyrelsen

Tegningsnr. : LE34_100128-1058_2

0m 50m
1: 1000