


Matr. nr. 271^h Rødby Markjorder

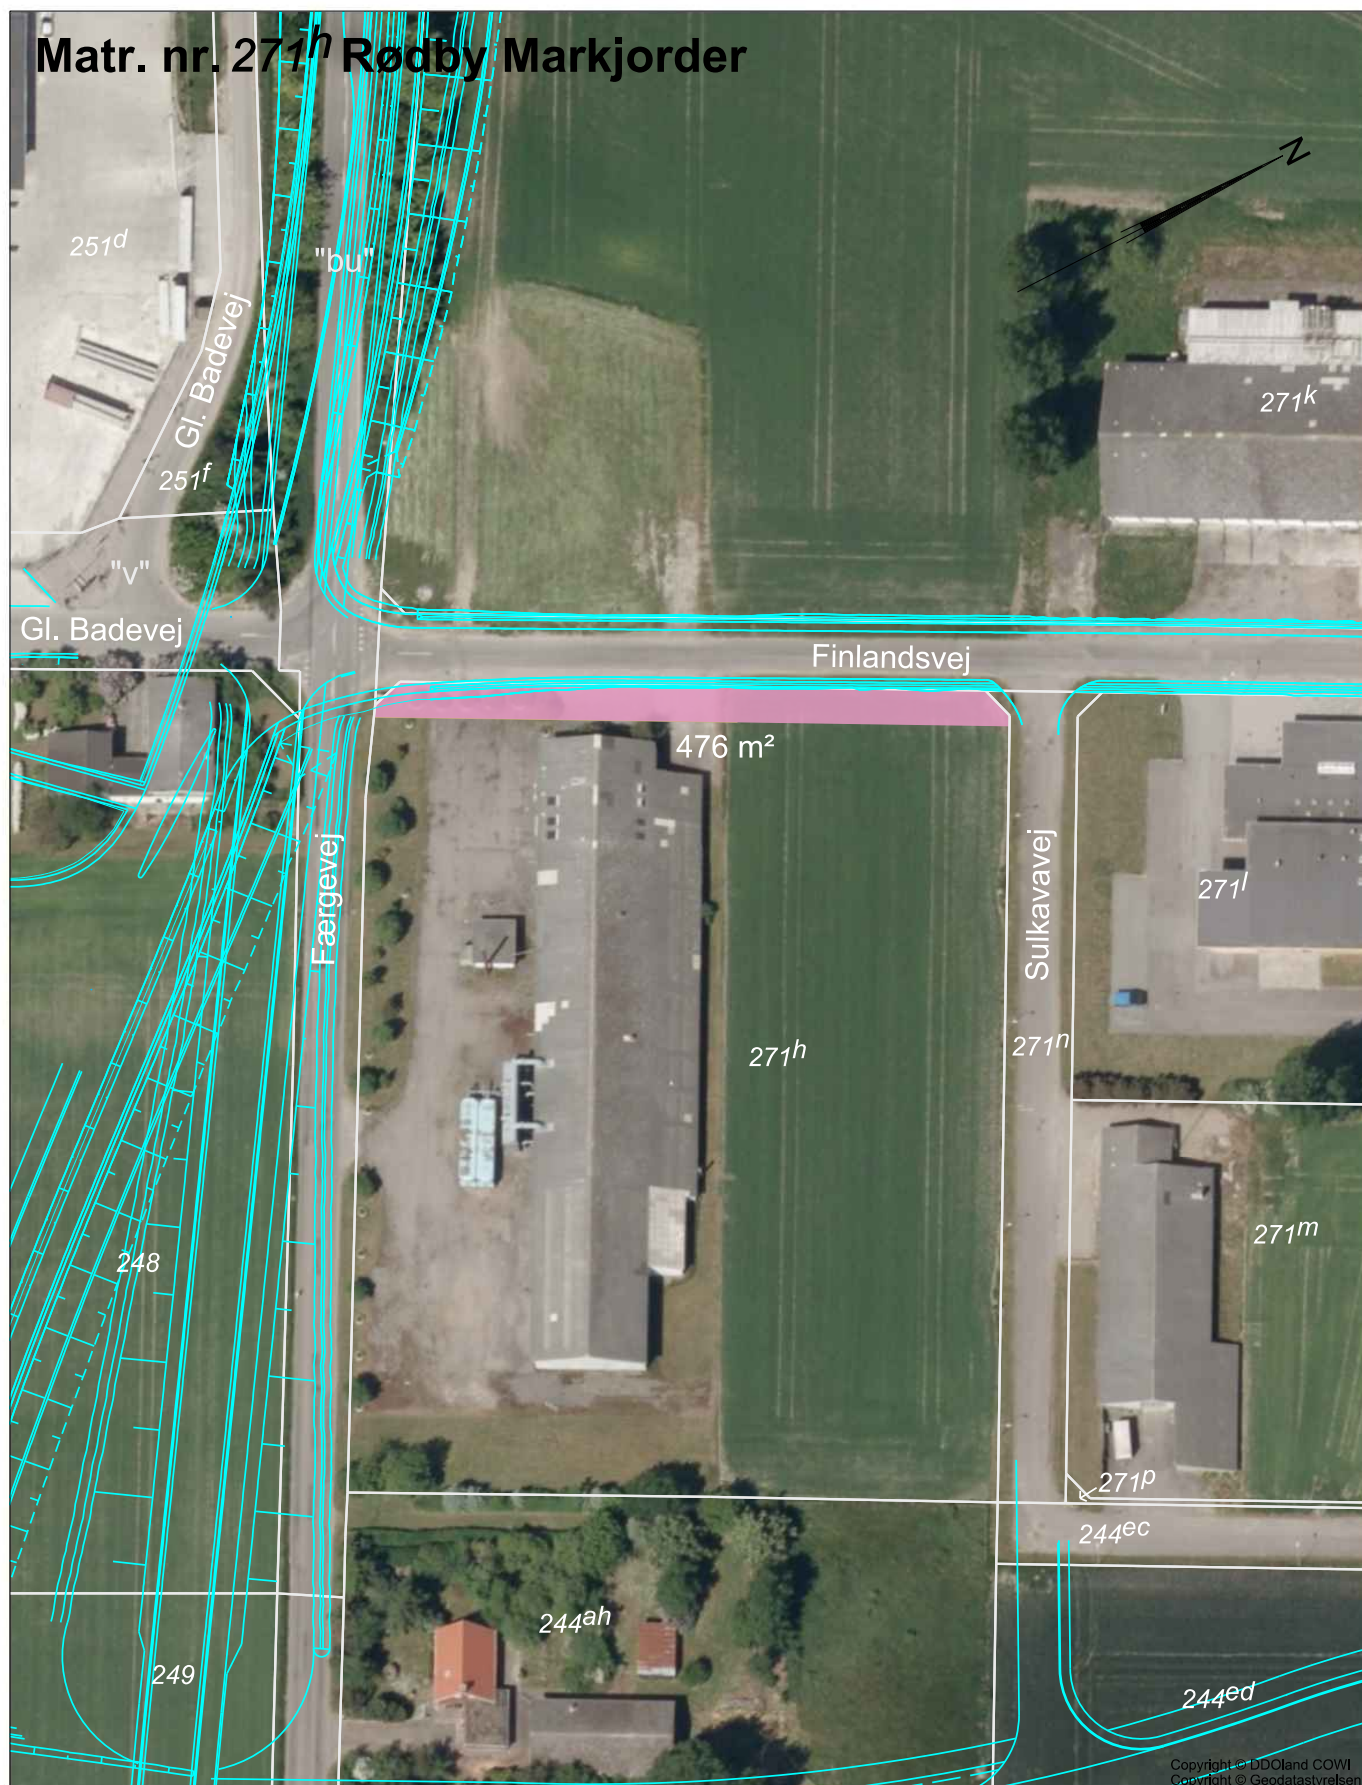

Signaturforklaring:

-  Fremtidigt projekt
-  Ret til at udvide veje (midlertidigt indgreb), jf. § 33, stk. 8 og 9

Copyright © DDOLand COWI
Copyright © Geodatastyrelsen
Tegningsnr. : LE34_100128-1044_3

0m 50m
1: 1000