


Matr. nr. 244^{ey} Rødby Markjorder

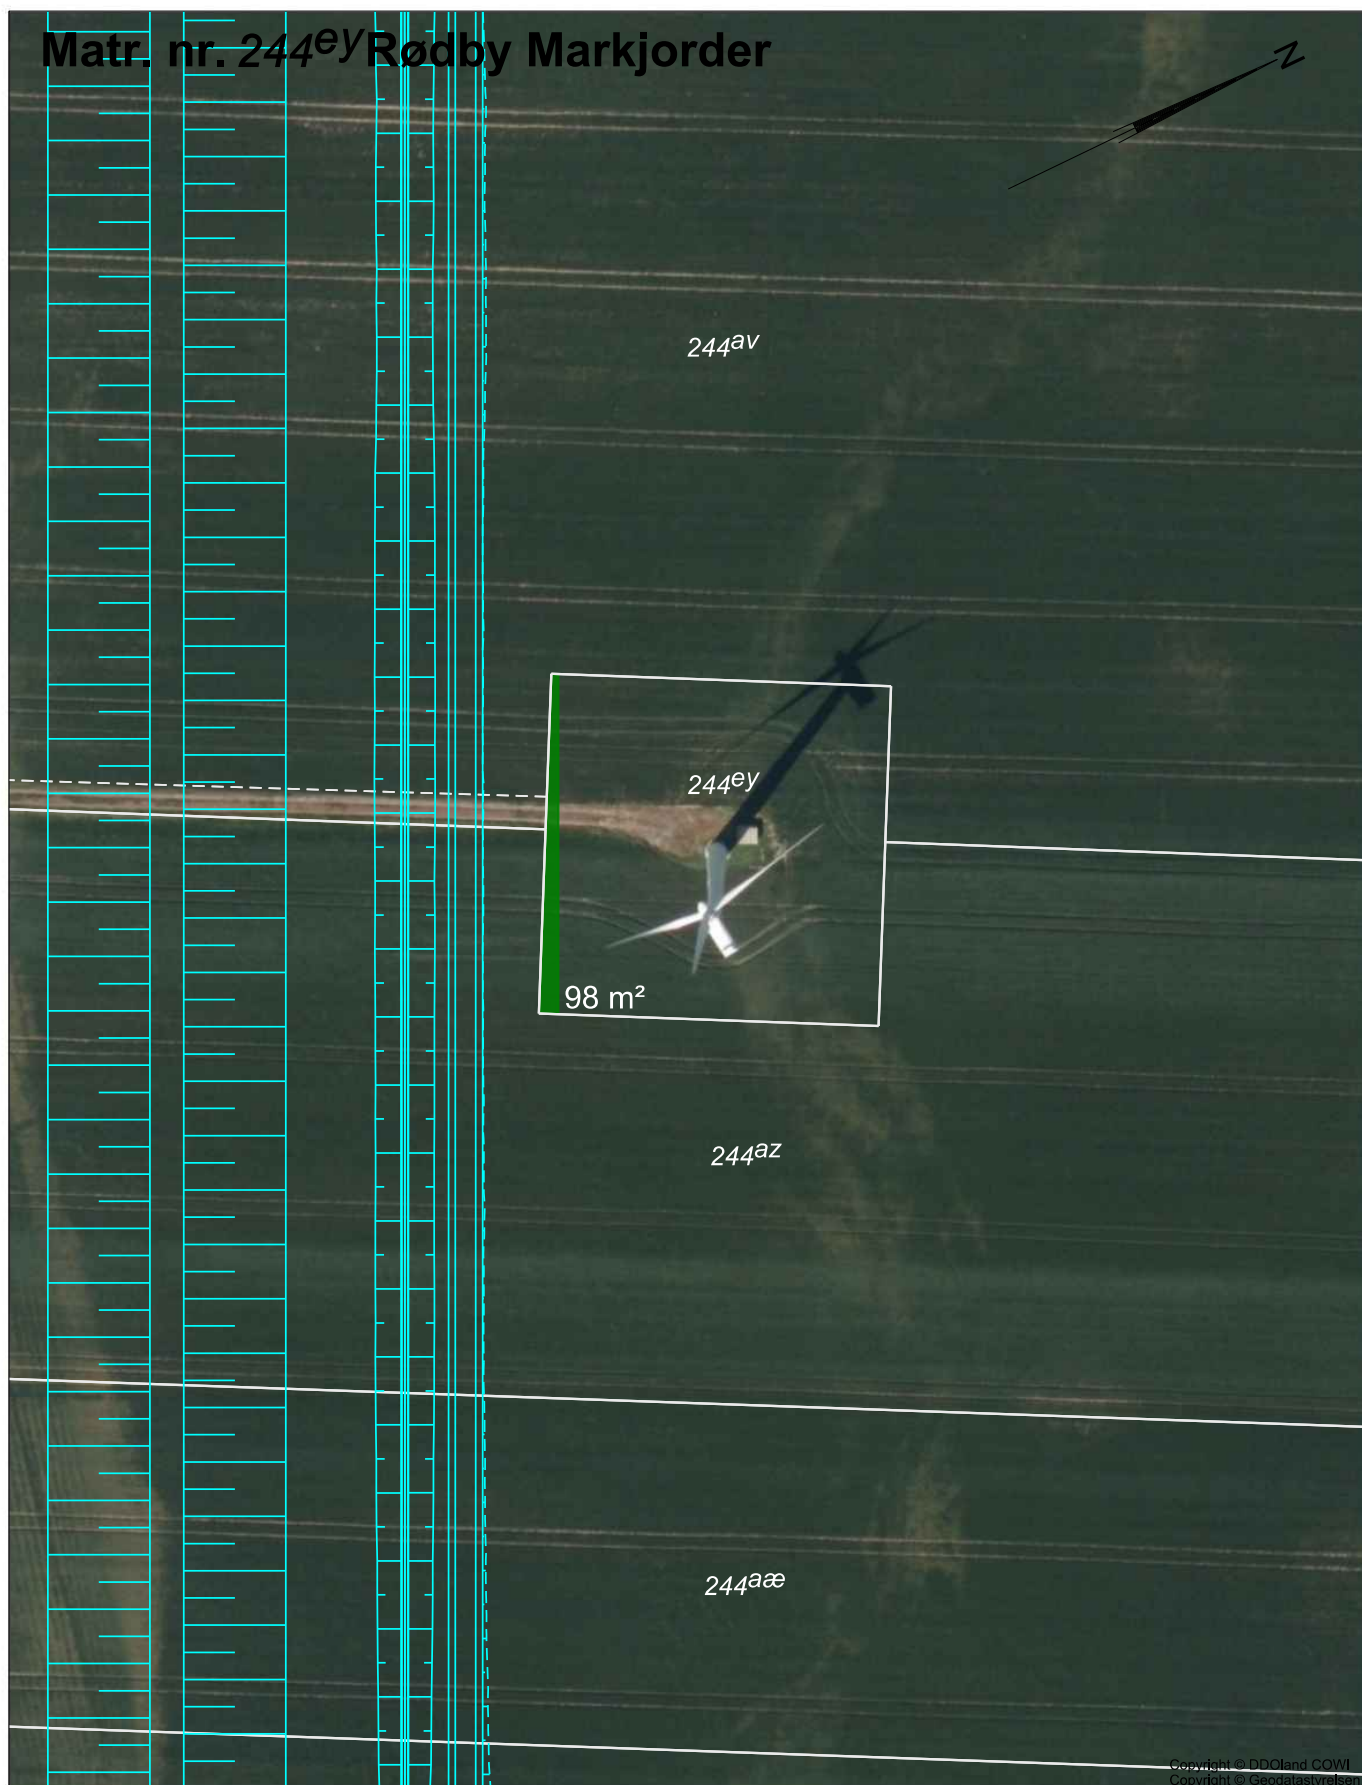

Signaturforklaring:

- Fremtidigt projekt
- Råderet (midlertidigt indgreb), jf. § 30, stk. 1

Copyright © DDØland COWI
Copyright © Geodatastyrelsen
Tegningsnr. : LE34_100128-1032_2

0m 50m
1: 1000