


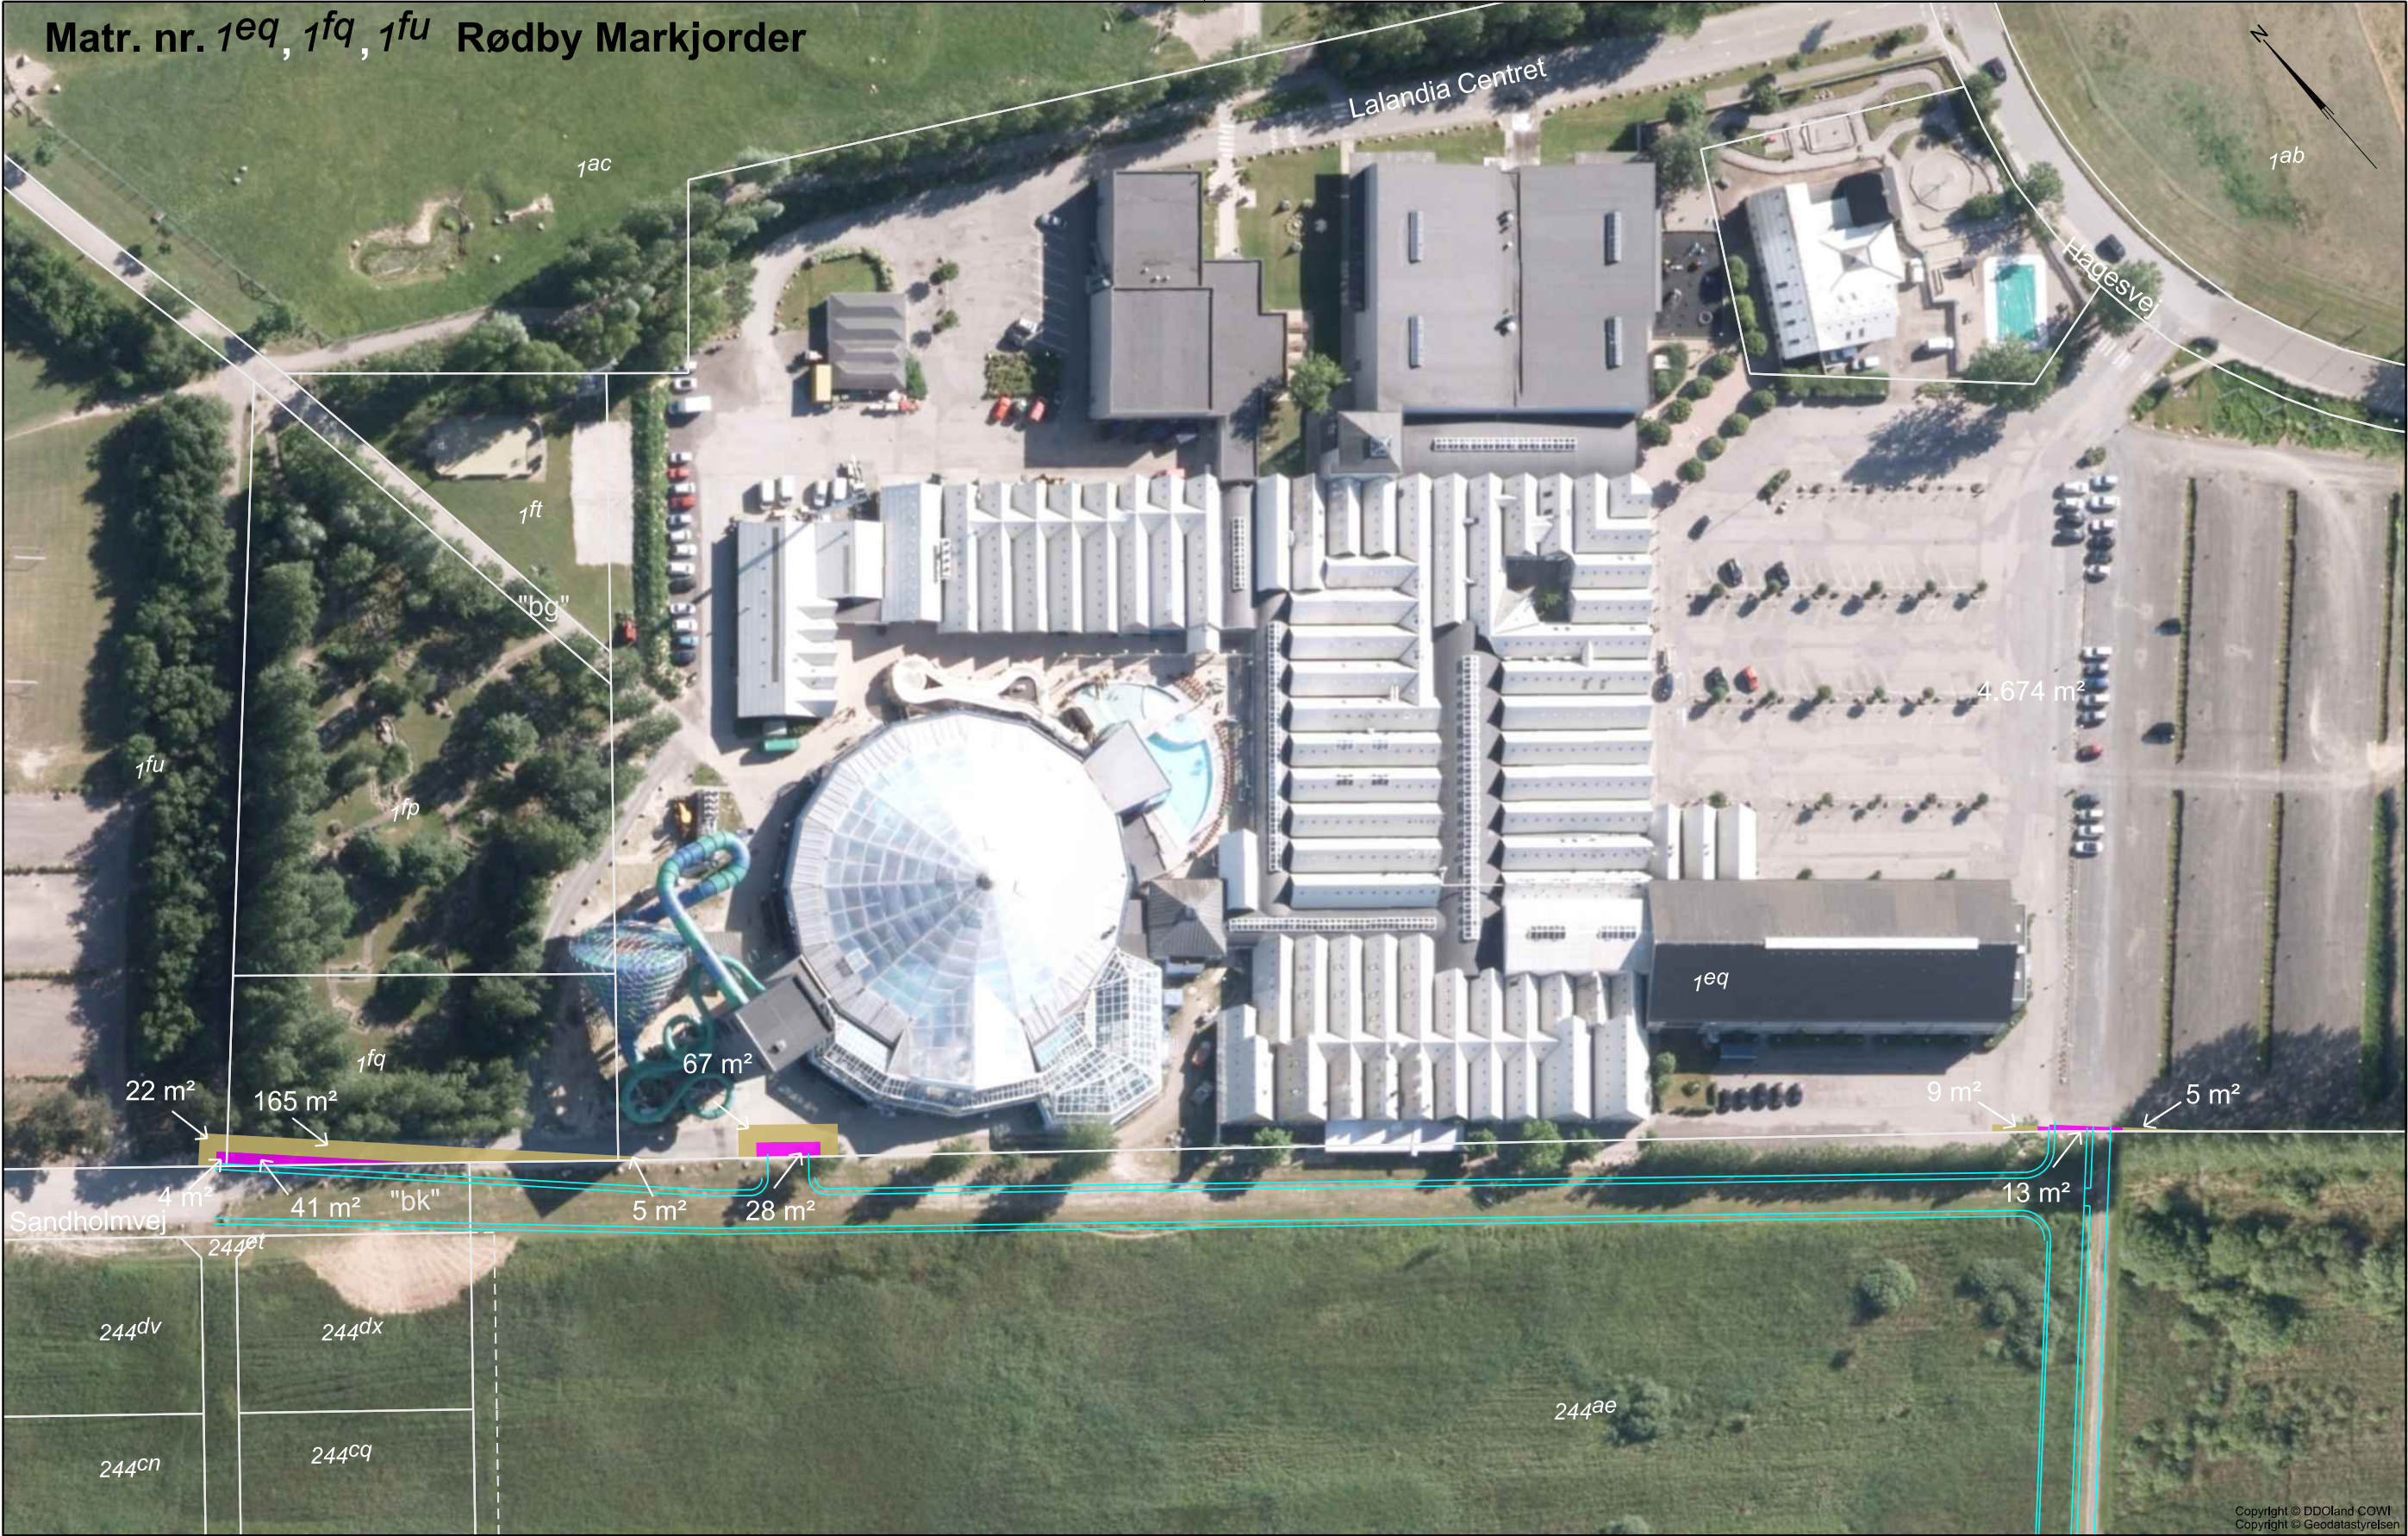

Signaturforklaring:

- Fremtidigt projekt
- Ret til at anlægge veje (permanent indgreb), jf. § 33, stk. 5
- Arbejdsareal (midlertidigt indgreb), jf. § 33, stk. 9

Tegningsnr. : LE34_100128-1053_2

0m 50m
1: 1000