

Omø digeudvalg
V/Svend Erik Hansen
Søvej 34 , Omø
4230 Skælskør

31 maj 2008

I september 2007 sendte vi dig et brev vedrørende digeprojekt til sikring af den lavtliggende bebyggelse ved Omø havn, til sikring mod nye oversvømmelser. Hvorefter du bad om at få tilsendt projektforslag og budget. Der er nu lavet et projektforslag , med forslag til partsfordelinger, som hermed fremsendes.

Mange af os vil få en udgift på omkring 140.000 kr. , nogle få stykker endnu mere. Det vil betyde en udgift på ca. 1000 kr. pr måned, og så skal vi endda håbe på at overslaget holder.

Vi har søgt midler hos flere fonde , men har fået afslag alle steder


Vi er opmærksom på at der nu er oprettet en pulje til etablering af nye diger , men med en begrænsning på kr. 500.000 pr. projekt.

Med en anlægsudgift på over 5 mill. Kr. rækker det ikke langt. Mange af beboerne tilhører lavindkomstgrupper , pensionister , efterlønnere o.s.v. , som kan få svært ved at klare en sådan ekstraudgift.

Vi håber der kan skabes forståelse for vores situation , således at der kan tilføres projektet yderligere offentlige midler , således at digeprojektet kan gennemføres, og dermed skabe lidt tryk for mange beboere på Omø.

Med venlig hilsen

Svend Erik Hansen

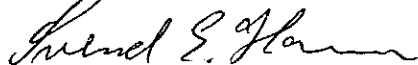

SKANNET INDGÅET
06 MAJ 2008
TEKNIK & MILJØ

Slagelse kommune

Diger Omø

Oplæg og sammenlignende partsfordelinger

bilag til formøde 6. maj 2008

(Resultater til partshaverne)

KORT UDL



M. S. Rosbæk ApS
Rådgivende ingeniører
Færgevej 4 · 5700 Svendborg
Tlf. 6221 5021 · Privat 6222 5596
Mobil 2029 4021 · Fax 6221 2185
F.R.I. 

2007 - 009112

2. maj. 2008

Fordelingsmodel	Hus	A	B	C	D
Ejendomstype (beløb i mill. kr.)	No.	Alle, ens start : 0,228 Ejendomsværdi : 1,56 Huse solidarisk : 0,836 Kun grunde : 1,0 Eng : 0,089 Landbrug : 0,089 Særbidrag : 0,298	Alle, ens start: 0,198 Huse, solidarisk: 0,866 ellers som A uden 10 huse	Alle ens start: 0,198 Ejendomsværdi: 0,6 Solidarisk : -2,226 Grundværdi : 0,6 Eng : 0,089 Landbrug : 0,089	Alle ens start: 0,198 Ejendomsværdi: 0,6 Huse solidarisk: 2,204 Grundværdi : 0,4 Eng : 0,200 Landbrug : 0,200
Eng	40	17294	17294	17294	34188
Landbrug, stort	44	25948	25948	25948	53634
Landbrug, lille	55	10312	10312	10312	18496
Hus + grund, typisk	2	88028	136127	141701	135696
Kun grund oversvømmet	5	32446	38874	24824	17800
Et af 10 nye huse	67	145487	0	0	0
Kommunens genbrugsplads	31	210865	256936	265126	259087
Restaurant	13	209432	294576	248244	237753
Bemærk		10 nye huse á 800 m ² Grund / hus 700.000 / 2 mill.	Uden 10 nye huse	Uden 10 nye huse	Uden 10 nye huse

Lån: 100.000 kr. på 30 år: ~ 700 kr. /mdr. (afhængig af låntype)

Signaturer:


- ~ Broer
- ~ Bygningsværker
- ~ Diger og dæmninger
- ~ Andre konstruktioner
- ~ Ledeværker
- ~ Skræntfodsbeskyttelse
- ~ Skræntfodsbeskyttelse
- ~ Stenrækker
- ~ Høfder
- ~ T-Høfter
- ~ Ydermoer og havneværker
- ~ Bølgebrydere
- ~ Kommunegrænse

80m

N



SKANNET

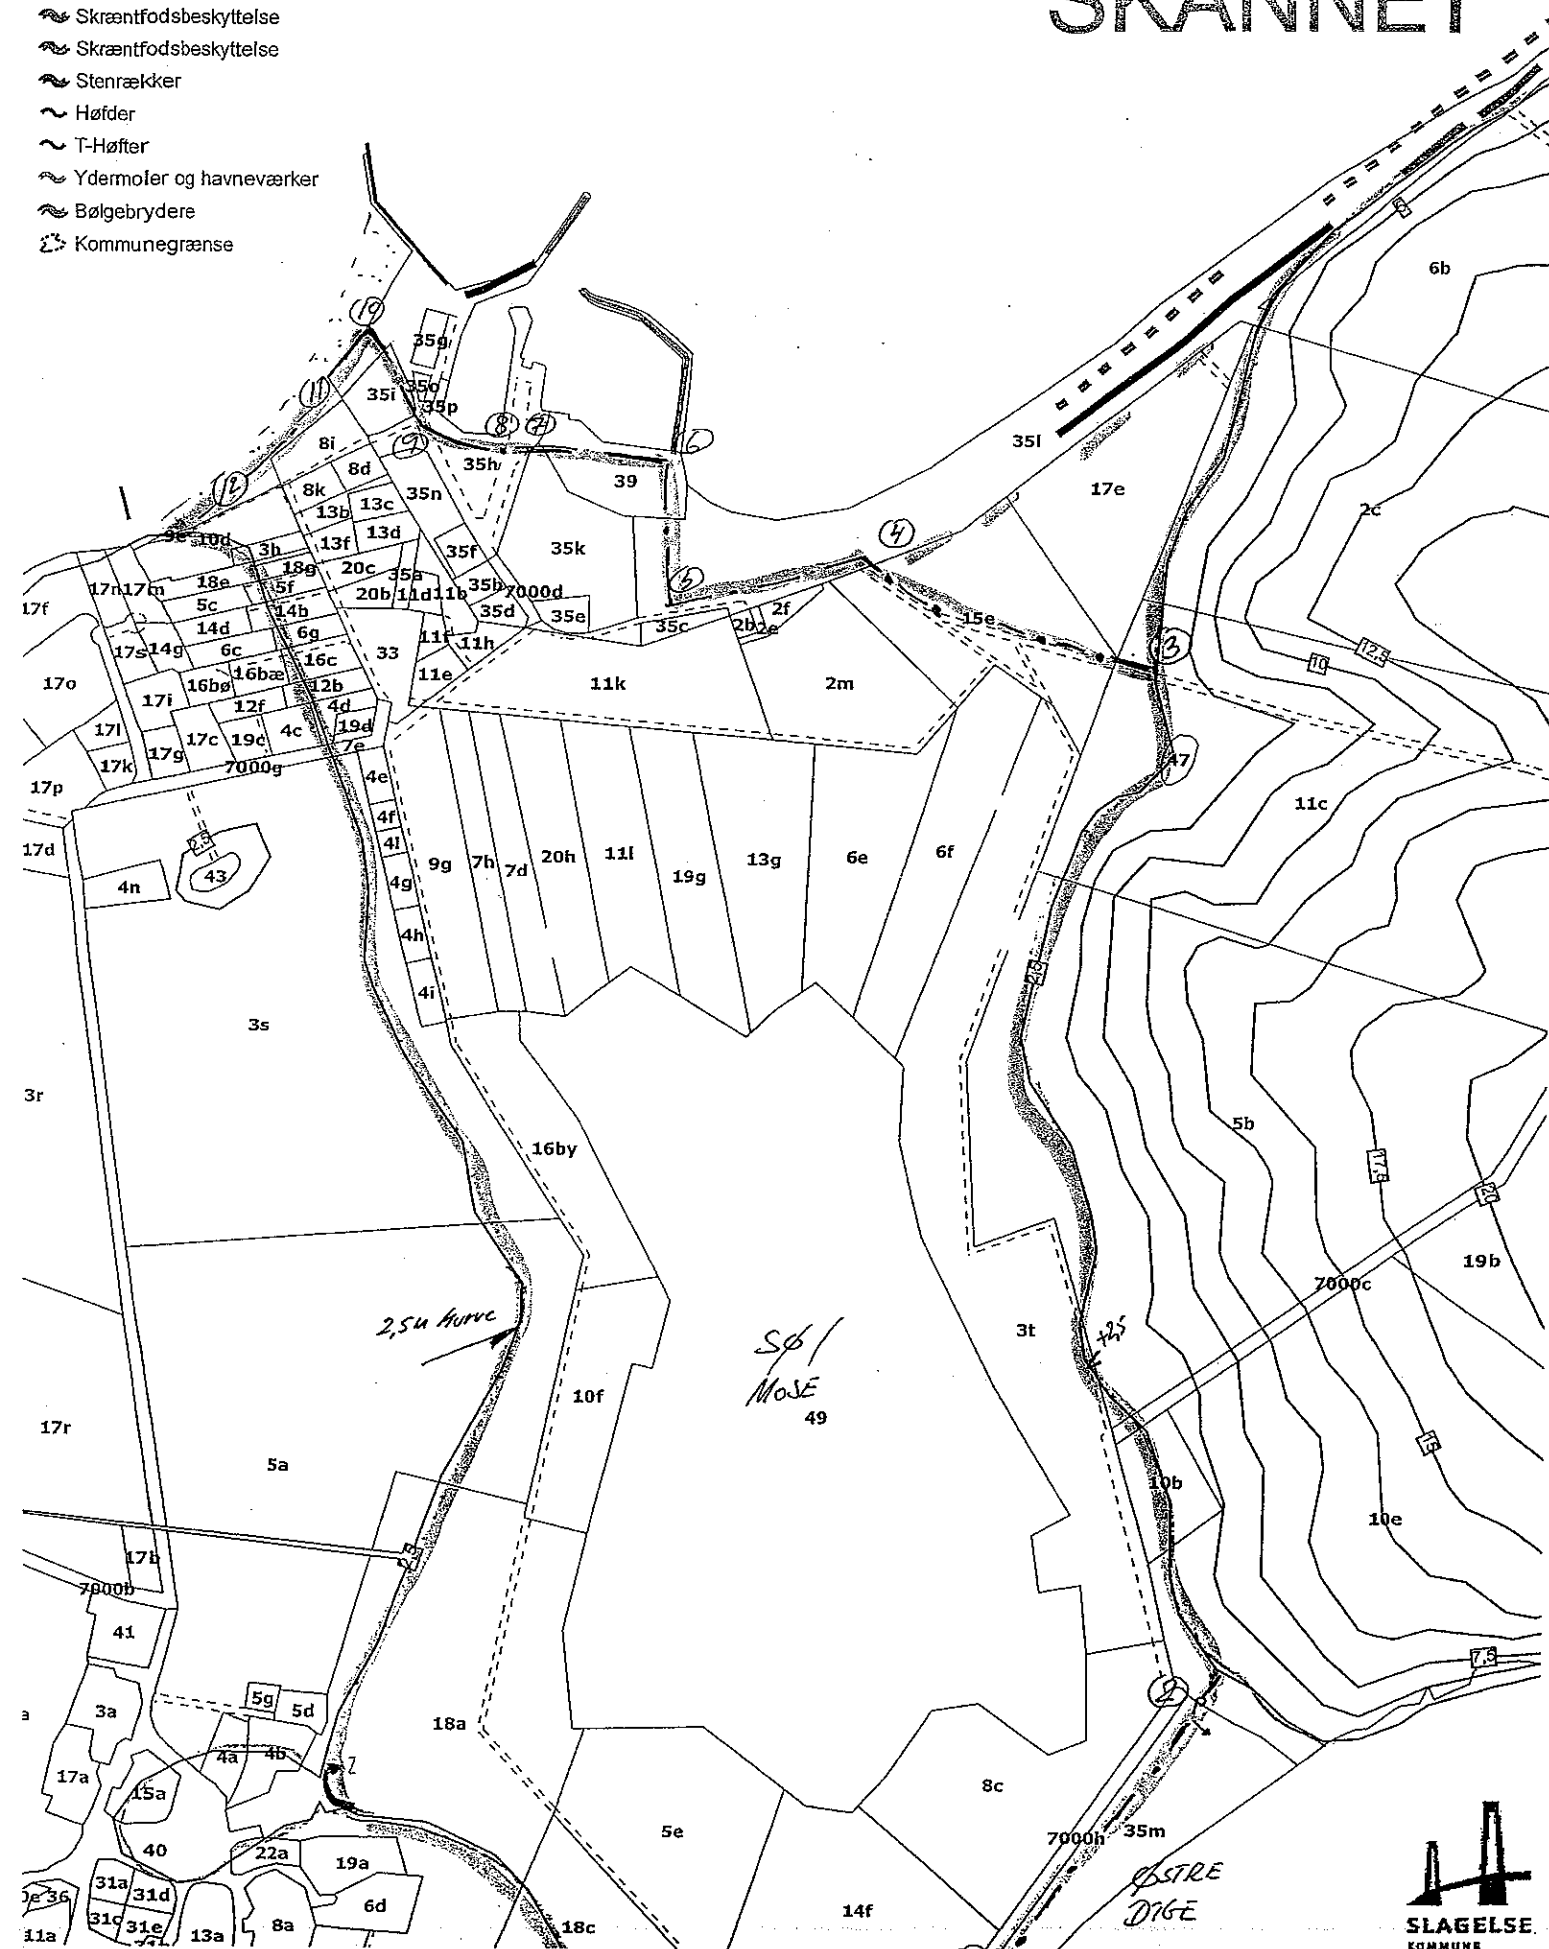

TYPE (A)

Ans Incl. 10 huse. ✓

Den besluttede valgte fordeling på typer:

0	beløb der fordeles ens over alle implicerede parter partsfordelingens oplistede antal lodsejere antal lodsejere der deltager i ens -bidrag	FF := 228000 An := 76 Ap := 76 - 0	Ap = 76
1	beløb der deles på kun oversvømmede grunde fordeles efter <u>grundværdi iff de saml grundværd</u>	ArvB := 1000000	kr
2	beløb der for huse deles efter <u>ejendomsværdien</u> : solidarisk på alle oversvømmede huse	EjvB := 1560000 solh := 836000	
3	beløb der deles efter det bebyggedes antal m ² iht BBR	Abb := 0	kr
4	beløb der betales af egentlige <u>engarealer efter m²</u>	AEvB := 89000	kr
5	beløb der betales af egentlige <u>landbrugsarealer efter m²</u>	LAvB := 89000	kr

Valgte / besluttede særbidrag

særbidrag pr hus for placering i første række (bølger/erosion) samlet for alle huse i første række.	Antal huse i første række	FR := 200000	kr
særbidrag for første- række placering er da pr parcel		Ahf := 2	stk
		Shfr = 100000	kr
Kommunalt tilskud udover bidrag som areal/ grundejer		Ksb := 50000	kr
særbidrag for restaurant og campinghytter (fradrag) kun campingplads (fradrag)		Rr := -47000 Rc := -25000	kr kr
særbidrag ikke fastsat grund og ladeværdi(kun no 49 hans Tofte)		HT := 5000	kr
særbidrag for blandet anv : eng og landbrug (kun no 55 Allan Rasm)		AR := 3000	kr
særbidrag for vejarealer	Havnevej Dragesvej Rev-vej Skovbrøndvej	VH := 8000 VD := 8000 VR := 8000 VS := 8000	kr kr kr kr
særbidrag for kloakinteresserne		klo := 20000	kr
el stærk strøm		El := 20000	kr
el svag telekommunikationsinteressen		tele := 20000	kr
omø vandværk		ov := 20000	
hvis 10 huse ikke er med da pr hus		s10 := -3000	

$$ss := Shfr \cdot Ahf + VS + VR + VD + VH + AR + HT + Rc + Rr + Ksb + klo + El + tele + ov + 0$$

$$ss = 298000 \quad \text{summa særbidrag}$$

kontrol Samlet anlægssum

$$SA := EjvB + ArvB + Abb + AEvB + LAvB + FF + ss + solh$$

$$SA = 4100000 \quad \text{kroner som skal være lig alle byggeudgifterne, finansieret, excl moms}$$

Partsfordeling

Slagelse Kommune
08

Omø

udgave: 5 2maj

Princip : Nedenstående vælges,- efter forhandling,- hvilke delbeløb der skal fordeles på de enkelte bidragstyper. Summen vil **altid** være lig den samlede anlægssum

Mulige beliggenheds og typebetegnelser

- For ^{dh.} sat lig med
- 0 betyder at et beløb fordeles ens over alle parter
 - 1 betyder kun bidrag for grundoversvømmelse
 - 2 betyder bidrag for oversv. af både grund og ejendom
 - 3 bidrag for m2 bebygget areal iht BBR
 - 4 betyder bidrag som engareal
 - 5 betyder bidrag som landbrugsareal
 - 6 betyder bidrag for placering "i første række"
 - 7 betyder at der kun pålignes for særinteresser

Der kan være tale om at enkelte af fordelings- typerne 0 til 6 **ikke bringes i anvendelse**
I så fald er de senere kalkulerede bidrag blot lig nul

hertil :

kommunalt særbidrag for almene interesser
særbidrag , f.eks. som campingplads
særbidrag ved ukendt blandet anvendelse, f.eks
landbrug plus eng
særbidrag ifald ejendomsværdi / grundværdi ikke kendes

Særlige forhold:

no 35 Kommunens genbrugshus/ plads er tillagt en grundværdi på Ksg := 150000 kr
og en ejendomsværdi Kse := 750000 kr

Herudover er genbrugspladsen tillagt særbidrag for udsat beliggenhed

Et fritidshus får samme bidrag som et helårshus , - idet skadernes størrelse er ens

Vejarealer og ejendomme der må udgå som ikke deltagende parter,- tildeles ikke noget fælles / ens- fordelt bidrag

eng og landbrug i grænseområdet for kote 2.5 er skønnet til passende mindre oversvømmede arealer, som følger. Arealerne afholdes som skøn uden efterfølgende mere præcis opmåling

no 52 er nedsat fra 72913 m2 til 22913 m2

10 nye huse kan evt medregnes med grundværdien 800 m2 til 165000 kr og ejdv 2 mill kr/stk

a10 := 800 gv10 := 165000 ev10 := 2000000

TYPE (A)

ejendom no. _i =	Særbidrag sb. _i =	Samlet betaling e su. _i =	Samlet betaling summ. _i =
1	0	66672.7	83340.9
2	0	70422.4	88028
3	0	69461	86826.3
4	0	71670.7	89588.3
5	0	25957.1	32446.4
6	0	22630	28287.5
7	0	74139.6	92674.5
8	0	20633.8	25792.2
9	0	23284.4	29105.4
10	0	68467.8	85584.8
11	0	17084.8	21356
12	0	19790.9	24738.6
13	53000	167545.6	209432.1
14	0	49402.5	61753.1
15	0	16319.6	20399.5
16	0	18992.4	23740.5
17	0	89046.3	111307.9
18	0	66239.9	82799.8
19	0	89221.3	111526.6
20	0	69953.6	87442
21	0	79725.6	99657
22	0	64226.3	80282.9
23	0	73431.7	91789.7
24	0	64429.8	80537.3
25	0	77528.1	96910.2
26	0	58930.6	73663.2
27	0	20301	25376.3
28	0	64498.7	80623.3
29	0	59482.8	74353.5
30	0	21631.9	27039.9
31	100000	168691.9	210864.9
32	50000	53000	66250
33	0	71464.9	89331.1
34	0	87917.2	109896.5
35	-25000	64887	81108.8
36	0	37535.5	46919.4
37	0	73022.8	91278.5
38	0	49322.9	61653.7
...	...	...	...

74/E (A)

ejendom	Særbidrag	Samlet betaling excl moms	Samlet betaling incl moms
$no_i =$	$sb_i =$	$su_i =$	$summ_i =$
39	0	61534.9	76918.6
40	0	13835.8	17294.8
41	0	12467	15583.7
42	0	5128.9	6411.2
43	0	9579.4	11974.2
44	0	20758.7	25948.4
45	0	12057.7	15072.1
46	0	106536.6	133170.8
47	0	20214	25267.5
48	0	22399	27998.8
49	5000	8000	10000
50	0	4493.5	5616.8
51	0	4305.2	5381.5
52	0	19519.7	24399.7
53	0	4617.9	5772.4
54	0	4565.6	5707
55	0	8249.6	10312
56	3000	60721.6	75902
57	0	6086.4	7608
58	0	88068.6	110085.8
59	8000	11000	13750
60	8000	11000	13750
61	8000	11000	13750
62	8000	11000	13750
63	20000	23000	28750
64	20000	23000	28750
65	20000	23000	28750
66	20000	23000	28750
67	0	116389.5	145486.8
68	0	116389.5	145486.8
69	0	116389.5	145486.8
70	0	116389.5	145486.8
71	0	116389.5	145486.8
72	0	116389.5	145486.8
73	0	116389.5	145486.8
74	0	116389.5	145486.8
75	0	116389.5	145486.8
76	0	116389.5	145486.8

son (A), men uden de 10 muse.

udgave: 5 2maj

Mulige beliggenheds og typebetegnelser

$$ev10 := 0$$

Den besluttede valgte fordeling på typer:

0	beløb der fordeles ens over alle implicerede parter partsfordelingens oplyste antal lodsejere antal lodsejere der deltager i ens -bidrag	FF := 198000 An := 76 Ap := 66
1	beløb der deles på kun oversvømmede grunde fordeles efter <u>grundværdi ift de saml grundværd</u>	ArvB := 1000000 kr
2	beløb der for huse deles efter <u>ejendomsværdien</u> : solidarisk på alle oversvømmede huse	EjvB := 1560000 solh := 866000
3	beløb der deles efter det bebyggedes antal m ² iht BBR	Abb := 0 kr
4	beløb der betales af egentlige <u>engarealer efter m²</u>	AEvB := 89000 kr
5	beløb der betales af egentlige <u>landbrugsarealer efter m²</u>	LAvB := 89000 kr

Valgte / besluttede særbidrag

særbidrag pr hus for placering i første række (bølger/erosion) samlet for alle huse i første række.	FR := 200000 kr
Antal huse i første række	Ahf := 2 stk
særbidrag for første- række placering er da pr parcel	Shfr = 100000 kr
Kommunalt tilskud udover bidrag som areal/ grundejer	Ksb := 50000 kr
særbidrag for restaurant og campinghytter (fradrag)	Rr := -47000 kr
kun campingplads (fradrag)	Rc := -25000 kr
særbidrag ikke fastsat grund og ladeværdi(kun no 49 hans Tofte)	HT := 5000 kr
særbidrag for blandet anv : eng og landbrug (kun no 55 Allan Rasm)	AR := 3000 kr
særbidrag for vejarealer	
Havnevej	VH := 8000 kr
Dragesvej	VD := 8000 kr
Rev-vej	VR := 8000 kr
Skovbrøndvej	VS := 8000 kr
særbidrag for kloakinteresserne	klo := 20000 kr
el stærk strøm	El := 20000 kr
el svag telekommunikationsinteressen	tele := 20000 kr
omø vandværk	ov := 20000
hvis 10 huse ikke er med da pr hus	s10 := -3000

$$ss := Shfr \cdot Ahf + VS + VR + VD + VH + AR + HT + Rc + Rr + Ksb + klo + El + tele + ov + 0$$

$$ss = 298000 \quad \text{summa særbidrag}$$

Kontrol Samlet anlægssum

$$SA := EjvB + ArvB + Abb + AEvB + LAvB + FF + ss + solh$$

$$SA = 4100000 \quad \text{kroner som skal være lig alle byggeudgifterne , financieret , excl moms}$$

Partshaver navn addres.

udnyttelse
som

skader 2006

matr
no

no_i =

1	Keld Berth	søvej 36	helårsbb	hus + grund	4 i
2	Sv Er. Hansen	søvej 34	helårsbb	hus + grund	4h
3	Heinz Schmidt	søvej 32	helårsbb	hus + grund	4g+ l
4	Rikke Larsen	søvej 28	helårsbb	hus + grund	4 e+f
5	Hanne Schultz	søvej 26	helårsbb	grund	7e+4d+19d
6	Per Jacobsen	søvej 22	helårsbb	grund	12 b
7	boet Bente Christen.	Søvej 20	helårsbb	kælder + grund	16 C
8	Leif Pedersen	Søvej 18a	ubebygget	grund	6 G
9	Benny Rasmussen	Søvej 14	ubeb. helårs	grund	14 B
10	Knud Puolsen Nielsen	Søvej 10	helårsbeb	hus + grund	5 F
11	Kim Pedersen	Søvej 6	helårsbeb	grund	18 G
12	Bent Hansen	Søvej 4	helårsbeb	grund	3 B
13	John V. Petersen	Søvej 2	restaurant	grund + hytter	10 D
14	Anne Larsen	Søvej 5	Fritidshus	grund	8 K
15	Erling Jensen	Havnevej	Fritidsgrund	grund	8 l
16	Henny og Hans Nielsen	Søvej 7	Fritidsgrund	grund + Cam.vogn	13 F
17	Stig Jørgensen	Havnevej 71	Fritidsgrund	hus + grund	20 C
18	Marin Ditlevsen	Søvej 15	helårsbeb	hus + grund	20 B
19	Eva Jereamiasen	Søvej	Fritidshus	hus + grund	33
20	E.M.Madsen datter	Havnevej 55	helårsbeb	hus + grund	11 E
21	Ulla Neergaard	Havnevej 57	helårsbeb	2 huse + grund	11 F
22	Jan Hansen	Havnevej 59	helårsbeb	hus + grund	11 D
23	Henning hansen	Havnevej 61	helårsbeb	hus + grund	11 B
24	Thorvald Hesselholdt	Havnevej 63	Fritidshus	hus + grund	11 H
25	Finn Bendtsen	Havnevej 65	helårsbeb	hus + grund	35 D
26	Tonny Hansen	Havnevej 67	helårsbeb ?	hus + grund	35 B
27	Egon Pedersen	Havnevej 69	Fritidshus	hus + grund	35 F
28	Flemming Drewsen	Havnevej 73	helårsbeb	grund	13 D
29	Kristian Kristiansen	Havnevej 75	helårsbeb	grund	13 C
30	Egon Pedersen	Havnevej 77	Fritidshus	grund	8 D
31	Genbrugsst. + hal	havnevej 113	Slag Komm	hus + plads	35 l
32	Fiskernes hus	lejet kommu.	erhverv	hus + kølehus	35 G
33	Palle Iversen	lejet kommu.	erhverv	huse + grund	35 O 35 P
34	fiskeskure iskiosk	Havnekontor	toiletter m.v.	hus + grund.	35 H
35	lystbådehavn	Servicehus	Campingplads	hus+havn+Cam.	35 K
36	lystbådehavn			oversvømmet	39
37	Lars Iversen	Revvej 1	helårsbeb	grund	35 E
38	Phillip Nielsen	Revvej 4	Fritidshus	hus + grund	35 C
...					

<u>Partshaver</u>	navn	adresse	udnyttelse	skader 2006	i := 39.. An matr no
no. = 1	under kote 2.5		som		
39	Mille Hvenegaard	Revvej 6	helårsbeb	hus + grund	2 B,E,F
40	Fælles jord	Revvej 20	engarealer	oversvømmet	35 L,M,N
41	Bent Kristiansen	Revvej 20	engarealer	oversvømmet	17E, 15E, 2M, 13
42	Jesper Hansen	Horsekærvej 1	engarealer	oversvømmet	6 F G
43	Lars S. Christensen	Havnevej 1	engarealer	oversvømmet	3 T
44	Lars S. Christensen	Havnevej 1	Landbrugsarealer	oversv.	3 S
45					
46	Stig Rasmussen	Ørevej 41	engarealer	oversvømmet	6 E, 19G, 14F
47	Børge Hansen	Skovbrøndvej 3	helårsbeb	grund + kælder	11 C
48	Børge Hansen	Skovbrøndvej 3	engarealer	oversvømmet	11 K,L
49	Hans P. Tofte	Enghavevej 1	engarealer	oversvømmet	9 G, 8C
50	Hans P. Tofte	Enghavevej 1	helårsbeb	grund+udhus+lade	5 B
51	John V. Petersen	Dragevej	engarealer	oversvømmet	7 H, 7 D
52	Georg Rasmussen	Ørevej 40	engarealer	oversvømmet	20 H
53	Iver C. Petersen	Havnevej	Landbrugsjord	oversvømmet	5 A
54	Palle Iversen	Gadekærvej 1	engareal	oversvømmet	16 by
55	Poul Erik Hansen	Husmandsst. 20	engareal	oversvømmet	10 F
56	Allan Rasmussen	Gadekærvej 5	eng + landbr.	oversvømmet	18 A
57	Gunner Hansen	Gadekærvej 15	landbrugsjord	oversvømmet	18 C
58	Gunner Hansen	Gadekærvej 15	engarealer	oversvømmet	5 E
59	Alfred Christensen	Dragevej 24	Helårsbeb	grund + kælder	10 B
60	Havnevej		vejareal		7000 G,D
61	Dragesvej		vejareal		7000 H
62	Rev-vej		vejareal		
63	Skovbrøndvej		vejareal		
64	elinteressen				
65	telekommunikation				
66	omø vandværk				
67	kloakinteressen				
68	hus1 udaf 10 nye				
69	hus 2				
70	hus 3				
71	hus 4				
72	hus 5				
73	hus 6				
74	hus 7				
75	hus 8				
76	hus 9				
	hus 10				

TV/E (B)

ejendom no. _i =	Særbidrag sb. _i =	Samlet betaling e su. _i =	Samlet betaling summ. _i =
1	0	100608.7	125760.9
2	0	108901.9	136127.4
3	0	104515.3	130644.1
4	0	108701.4	135876.7
5	0	31099	38873.8
6	0	27026.7	33783.4
7	0	112464	140580
8	0	24583.3	30729.1
9	0	27827.6	34784.5
10	0	105028.1	131285.1
11	0	20239.5	25299.4
12	0	23551.7	29439.6
13	53000	235661.2	294576.5
14	0	67593.5	84491.9
15	0	19302.9	24128.6
16	0	22574.3	28217.9
17	0	142808.5	178510.6
18	0	98844.3	123555.3
19	0	134380.6	167975.7
20	0	105612	132015
21	0	127701.3	159626.7
22	0	98108.2	122635.2
23	0	110610	138262.5
24	0	96381.9	120477.4
25	0	122043.7	152554.7
26	0	87428.7	109285.9
27	0	24176.1	30220.1
28	0	96713.1	120891.4
29	0	87857.7	109822.1
30	0	25805	32256.3
31	100000	205549.3	256936.6
32	50000	53000	66250
33	0	110177.9	137722.4
34	0	122265.7	152832.1
35	-25000	112091.7	140114.6
36	0	45270.7	56588.4
37	0	115047.8	143809.7
38	0	71718.5	89648.1
...	...	...	...

TYPE (B)

ejendom	Særbidrag	Samlet betaling excl moms	Samlet betaling incl moms
$no_i =$	$sb_i =$	$su_i =$	$summ_i =$
39	0	91604	114505
40	0	13835.8	17294.8
41	0	12467	15583.7
42	0	5128.9	6411.2
43	0	9579.4	11974.2
44	0	20758.7	25948.4
45	0	12057.7	15072.1
46	0	166685.4	208356.8
47	0	20214	25267.5
48	0	22399	27998.8
49	5000	8000	10000
50	0	4493.5	5616.8
51	0	4305.2	5381.5
52	0	19519.7	24399.7
53	0	4617.9	5772.4
54	0	4565.6	5707
55	0	8249.6	10312
56	3000	60721.6	75902
57	0	6086.4	7608
58	0	135438.9	169298.6
59	8000	11000	13750
60	8000	11000	13750
61	8000	11000	13750
62	8000	11000	13750
63	20000	23000	28750
64	20000	23000	28750
65	20000	23000	28750
66	20000	23000	28750
67	-3000	0	0
68	-3000	0	0
69	-3000	0	0
70	-3000	0	0
71	-3000	0	0
72	-3000	0	0
73	-3000	0	0
74	-3000	0	0
75	-3000	0	0
76	-3000	0	0

TYPE (C)

(10 HUSE TAKKE MED 5)

Partsfordeling

Slagelse Kommune Omø
08

udgave: 5 2maj

Princip : Nedenstående vælges,- efter forhandling,- hvilke delbeløb der skal fordeles på de enkelte bidragstyper. Summen vil **altid** være lig den samlede anlægssum

Mulige beliggenheds og typebetegnelser

- For dh_1 sat lig med
- 0 betyder at et beløb fordeles ens over alle parter
 - 1 betyder kun bidrag for grundoversvømmelse
 - 2 betyder bidrag for oversv. af både grund og ejendom
 - 3 bidrag for m2 bebygget areal iht BBR
 - 4 betyder bidrag som engareal
 - 5 betyder bidrag som landbrugsareal
 - 6 betyder bidrag for placering "i første række"
 - 7 betyder at der kun pålignes for særinteresser

Der kan være tale om at enkelte af fordelings- typerne 0 til 6 **ikke bringes i anvendelse**
I så fald er de senere kalkulerede bidrag blot lig nul

hertil :

- kommunalt særbidrag for almene interesser
- særbidrag , f.eks. som campingplads
- særbidrag ved ukendt blandet anvendelse, f.eks
landbrug plus eng
- særbidrag ifald ejendomsværdi / grundværdi ikke kendes

Særlige forhold:

no 35 *Kommunens* genbrugshus/ plads er tillagt en grundværdi på Ksg := 150000 kr
og en ejendomsværdi Kse := 750000 kr

Herudover er genbrugspladsen tillagt særbidrag for udsat beliggenhed

Et *fritidshus* får samme bidrag som et helårshus ,- idet skadernes størrelse er ens

Vejarealer og ejendomme der må udgå som ikke deltagende parter,- tildeles ikke noget fælles / ens- fordelt bidrag

eng og landbrug i grænseområdet for kote 2.5 er skønnet til passende mindre oversvømmede arealer, som følger. Arealerne afstholdes som **skøn** uden efterfølgende mere præcis opmåling

no 52 er nedsat fra 72913 m2 til 22913 m2

10 nye huse kan evt medregnes med grundværdien 800 m2 til 165000 kr og ejdv 2 mill kr/stk

a10 := 0 gv10 := 0 ev10 := 0

Den besluttede valgte fordeling på typer:

0	beløb der fordeles ens over alle implicerede parter	FF := 198000	
	partsfordelingens oplyste antal lodsejere	An := 76	
	antal lodsejere der deltager i ens -bidrag	Ap := 66	
1	beløb der deles på kun oversvømmede grunde fordeles efter <u>grundværdi i ft de saml grundværd</u>	ArvB := 600000	kr
2	beløb der for huse deles efter <u>ejendomsværdien</u> : solidarisk på alle oversvømmede huse	EjvB := 600000 solh := 2226000	
3	beløb der deles efter det bebyggedes antal m ² iht BBR	Abb := 0	kr
4	beløb der betales af egentlige <u>engarealer efter m²</u>	AEvB := 89000	kr
5	beløb der betales af egentlige <u>landbrugsarealer efter m²</u>	LAvB := 89000	kr

Valgte / besluttede særbidrag

særbidrag pr hus for placering i første række (bølger/erosion) samlet for alle huse i første række.	Antal huse i første række	FR := 200000	kr
		Ahf := 2	stk
særbidrag for første- række placering er da pr parcel		Shfr = 100000	kr
Kommunalt tilskud udover bidrag som areal/ grundejer		Ksb := 50000	kr
særbidrag for restaurant og campinghytter (fradrag)		Rr := -47000	kr
kun campingplads (fradrag)		Rc := -25000	kr
særbidrag ikke fastsat grund og ladeværdi(kun no 49 hans Tofte)		HT := 5000	kr
særbidrag for blandet anv : eng og landbrug (kun no 55 Allan Rasm)		AR := 3000	kr
særbidrag for vejarealer	Havnevej	VH := 8000	kr
	Dragesvej	VD := 8000	kr
	Rev-vej	VR := 8000	kr
	Skovbrøndvej	VS := 8000	kr
særbidrag for kloakinteresserne		klo := 20000	kr
el stærk strøm		El := 20000	kr
el svag telekommunikationsinteressen		tele := 20000	kr
omø vandværk		ov := 20000	
hvis 10 huse ikke er med da pr hus		s10 := -3000	

$$ss := Shfr \cdot Ahf + VS + VR + VD + VH + AR + HT + Rc + Rr + Ksb + klo + El + tele + ov + 0$$

$$ss = 298000 \quad \text{summa særbidrag}$$

kontrol Samlet anlægssum

$$SA := EjvB + ArvB + Abb + AEvB + LAvB + FF + ss + solh$$

$$SA = 4100000 \quad \text{kroner som skal være lig alle byggeudgifterne , financieret , excl moms}$$

Partshaver navn addres.

udnyttelse
som

skader 2006

matr
nono_i =

1	Keld Berth	søvej 36	helårsbb	hus + grund	4 i
2	Sv Er. Hansen	søvej 34	helårsbb	hus + grund	4h
3	Heinz Schmidt	søvej 32	helårsbb	hus + grund	4g+ l
4	Rikke Larsen	søvej 28	helårsbb	hus + grund	4 e+f
5	Hanne Schultz	søvej 26	helårsbb	grund	7e+4d+19d
6	Per Jacobsen	søvej 22	helårsbb	grund	12 b
7	boet Bente Christen.	Søvej 20	helårsbb	kælder + grund	16 C
8	Leif Pedersen	Søvej 18a	ubebygget	grund	6 G
9	Benny Rasmussen	Søvej 14	ubeb. helårs	grund	14 B
10	Knud Puolsen Nielsen	Søvej 10	helårsbeb	hus + grund	5 F
11	Kim Pedersen	Søvej 6	helårsbeb	grund	18 G
12	Bent Hansen	Søvej 4	helårsbeb	grund	3 B
13	John V. Petersen	Søvej 2	restaurant	grund + hytter	10 D
14	Anne Larsen	Søvej 5	Fritidshus	grund	8 K
15	Erling Jensen	Havnevej	Fritidsgrund	grund	8 l
16	Henny og Hans Nielsen	Søvej 7	Fritidsgrund	grund + Cam.vogn	13 F
17	Stig Jørgensen	Havnevej 71	Fritidsgrund	hus + grund	20 C
18	Marin Ditlevsen	Søvej 15	helårsbeb	hus + grund	20 B
19	Eva Jereamiasen	Søvej	Fritidshus	hus + grund	33
20	E.M.Madsen datter	Havnevej 55	helårsbeb	hus + grund	11 E
21	Ulla Neergaard	Havnevej 57	helårsbeb	2 huse + grund	11 F
22	Jan Hansen	Havnevej 59	helårsbeb	hus + grund	11 D
23	Henning hansen	Havnevej 61	helårsbeb	hus + grund	11 B
24	Thorvald Hesselholdt	Havnevej 63	Fritidshus	hus + grund	11 H
25	Finn Bendtsen	Havnevej 65	helårsbeb	hus + grund	35 D
26	Tonny Hansen	Havnevej 67	helårsbeb ?	hus + grund	35 B
27	Egon Pedersen	Havnevej 69	Fritidshus	hus + grund	35 F
28	Flemming Drewsen	Havnevej 73	helårsbeb	grund	13 D
29	Kristian Kristiansen	Havnevej 75	helårsbeb	grund	13 C
30	Egon Pedersen	Havnevej 77	Fritidshus	grund	8 D
31	Genbrugsst. + hal	havnevej 113	Slag Komm	hus + plads	35 l
32	Fiskernes hus	lejet kommu.	erhverv	hus + kølehus	35 G
33	Palle Iversen	lejet kommu.	erhverv	huse + grund	35 O 35 P
34	fiskeskure iskiosk	Havnekontor	toiletter m.v.	hus + grund.	35 H
35	lystbådehavn	Servicehus	Campingplads	hus+havn+Cam.	35 K
36	lystbådehavn			oversvømmet	39
37	Lars Iversen	Revvej 1	helårsbeb	grund	35 E
38	Phillip Nielsen	Revvej 4	Fritidshus	hus + grund	35 C
...					

<u>Partshaver</u>	navn	adresse	udnyttelse	skader 2006	i := 39.. An matr no
no. = 1	under kote 2.5		som		
39	Mille Hvenegaard	Revvej 6	helårsbeb	hus + grund	2 B,E,F
40	Fælles jord	Revvej 20	engarealer	oversvømmet	35 L,M,N
41	Bent Kristiansen	Revvej 20	engarealer	oversvømmet	17E, 15E, 2M, 13
42	Jesper Hansen	Horsekærvej 1	engarealer	oversvømmet	6 F G
43	Lars S. Christensen	Havnevej 1	engarealer	oversvømmet	3 T
44	Lars S. Christensen	Havnevej 1	Landbrugsarealer	oversv.	3 S
45					
46	Stig Rasmussen	Ørevej 41	engarealer	oversvømmet	6 E, 19G, 14F
47	Børge Hansen	Skovbrøndvej 3	helårsbeb	grund + kælder	11 C
48	Børge Hansen	Skovbrøndvej 3	engarealer	oversvømmet	11 K,L
49	Hans P. Tofte	Enghavevej 1	engarealer	oversvømmet	9 G, 8C
50	Hans P. Tofte	Enghavevej 1	helårsbeb	grund+udhus+lade	5 B
51	John V. Petersen	Dragevej	engarealer	oversvømmet	7 H, 7 D
52	Georg Rasmussen	Ørevej 40	engarealer	oversvømmet	20 H
53	Iver C. Petersen	Havnevej	Landbrugsjord	oversvømmet	5 A
54	Palle Iversen	Gadekærsvej 1	engareal	oversvømmet	16 by
55	Poul Erik Hansen	Husmandsst. 20	engareal	oversvømmet	10 F
56	Allan Rasmussen	Gadekærsvej 5	eng + landbr.	oversvømmet	18 A
57	Gunner Hansen	Gadekærsvej 15	landbrugsjord	oversvømmet	18 C
58	Gunner Hansen	Gadekærsvej 15	engarealer	oversvømmet	5 E
59	Alfred Christensen	Dragevej 24	Helårsbeb	grund + kælder	10 B
60	Havnevej		vejareal		7000 G,D
61	Dragesvej		vejareal		7000 H
62	Rev-vej		vejareal		
63	Skovbrøndvej		vejareal		
64	elinteressen				
65	telekommunikation				
66	omø vandværk				
67	kloakinteressen				
68	hus 1 udaf 10 nye				
69	hus 2				
70	hus 3				
71	hus 4				
72	hus 5				
73	hus 6				
74	hus 7				
75	hus 8				
76	hus 9				
77	hus 10				

TYPE (C)

ejendom no. _i =	Særbidrag sb. _i =	Samlet betaling e su. _i =	Samlet betaling summ. _i =
1	0	110639.2	138298.9
2	0	113361.1	141701.3
3	0	112682.6	140853.2
4	0	114292.6	142865.8
5	0	19859.4	24824.3
6	0	17416	21770
7	0	116099.4	145124.3
8	0	15950	19937.5
9	0	17896.6	22370.7
10	0	111938.4	139923
11	0	13343.7	16679.6
12	0	15331	19163.7
13	53000	198595.2	248244
14	0	98058	122572.5
15	0	12781.7	15977.2
16	0	14744.6	18430.7
17	0	126942.9	158678.7
18	0	110331.8	137914.8
19	0	127145.6	158932
20	0	113040.1	141300.1
21	0	120129.7	150162.1
22	0	108838.3	136047.9
23	0	115588	144485
24	0	109004.7	136255.9
25	0	118541.3	148176.7
26	0	104985.2	131231.5
27	0	15705.7	19632.1
28	0	109053.1	136316.4
29	0	105392.8	131741.1
30	0	16683	20853.8
31	100000	212100.8	265126
32	50000	53000	66250
33	0	114126.6	142658.3
34	0	126278.1	157847.6
35	-25000	102618.2	128272.7
36	0	28362.4	35453
37	0	115245.4	144056.7
38	0	97963.3	122454.2
...	...	...	...

TYPE (C)

ejendom	Særbidrag	Samlet betaling excl moms	Samlet betaling incl moms
$no_i =$	$sb_i =$	$su_i =$	$summ_i =$
39	0	106889.3	133611.6
40	0	13835.8	17294.8
41	0	12467	15583.7
42	0	5128.9	6411.2
43	0	9579.4	11974.2
44	0	20758.7	25948.4
45	0	12057.7	15072.1
46	0	139766.4	174708
47	0	20214	25267.5
48	0	22399	27998.8
49	5000	8000	10000
50	0	4493.5	5616.8
51	0	4305.2	5381.5
52	0	19519.7	24399.7
53	0	4617.9	5772.4
54	0	4565.6	5707
55	0	8249.6	10312
56	3000	60721.6	75902
57	0	6086.4	7608
58	0	126277.9	157847.3
59	8000	11000	13750
60	8000	11000	13750
61	8000	11000	13750
62	8000	11000	13750
63	20000	23000	28750
64	20000	23000	28750
65	20000	23000	28750
66	20000	23000	28750
67	-3000	0	0
68	-3000	0	0
69	-3000	0	0
70	-3000	0	0
71	-3000	0	0
72	-3000	0	0
73	-3000	0	0
74	-3000	0	0
75	-3000	0	0
76	-3000	0	0

TYPE (D)

Partsfordeling

Slagelse Kommune Omø
08

udgave: 5 2maj

Princip : Nedenstående vælges,- efter forhandling,- hvilke delbeløb der skal fordeles på de enkelte bidragstyper. Summen vil altid være lig den samlede anlægssum

Mulige beliggenheds og typebetegnelser

- For dh_1 sat lig med
- 0 betyder at et beløb fordeles ens over alle parter
 - 1 betyder kun bidrag for grundoversvømmelse
 - 2 betyder bidrag for oversv. af både grund og ejendom
 - 3 bidrag for m2 bebygget areal iht BBR
 - 4 betyder bidrag som engareal
 - 5 betyder bidrag som landbrugsareal
 - 6 betyder bidrag for placering "i første række"
 - 7 betyder at der kun pålignes for særinteresser

Der kan være tale om at enkelte af fordelings- typerne 0 til 6 ikke bringes i anvendelse
I så fald er de senere kalkulerede bidrag blot lig nul

hertil :

kommunalt særbidrag for almene interesser
særbidrag , f.eks. som campingplads
særbidrag ved ukendt blandet anvendelse, f.eks
landbrug plus eng
særbidrag ifald ejendomsværdi / grundværdi ikke kendes

Særlige forhold:

no 35 Kommunens genbrugshus/ plads er tillagt en grundværdi på Ksg := 150000 kr
og en ejendomsværdi Kse := 750000 kr

Herudover er genbrugspladsen tillagt særbidrag for udsat beliggenhed

Et fritidshus får samme bidrag som et helårshus ,- idet skadernes størrelse er ens

Vejarealer og ejendomme der må udgå som ikke deltagende parter,- tildeles ikke noget fælles
/ ens- fordelt bidrag

eng og landbrug i grænseområdet for kote 2.5 er skønnet til passende mindre oversvømmede
arealer, som følger. Arealerne afstholdes som skøn uden efterfølgende mere præcis opmåling

no 52 er nedsat fra 72913 m2 til 22913 m2

10 nye huse kan evt medregnes med grundværdien 800 m2 til 165000 kr og ejdv 2 mill kr/stk
a10 := 0 gv10 := 0 ev10 := 0

Den besluttede valgte fordeling på typer:

0	beløb der fordeles ens over alle implicerede parter	FF := 198000	
	partsfordelingens oplistede antal lodsejere	An := 76	
	antal lodsejere der deltager i ens -bidrag	Ap := 66	
1	beløb der deles på kun oversvømmede grunde	ArvB := 400000	kr
	fordeles efter <u>grundværdi ift de saml grundværd</u>		
2	beløb der for huse deles efter <u>ejendomsværdien</u> :	EjvB := 600000	
	solidarisk på alle oversvømmede huse	solh := 2204000	
3	beløb der deles efter det bebyggedes antal m ² iht BBR	Abb := 0	kr
4	beløb der betales af egentlige <u>engarealer efter m²</u>	AEvB := 200000	kr
5	beløb der betales af egentlige <u>landbrugsarealer efter m²</u>	LAvB := 200000	kr

Valgte / besluttede særbidrag

særbidrag pr hus for placering i første række (bølger/erosion)	FR := 200000	kr
Samlet for alle huse i første række.	Ahf := 2	stk
Antal huse i første række		
særbidrag for første- række placering er da pr parcel	Shfr = 100000	kr
Kommunalt tilskud udover bidrag som areal/ grundejer	Ksb := 50000	kr
særbidrag for restaurant og campinghytter (fradrag)	Rr := -47000	kr
kun campingplads (fradrag)	Rc := -25000	kr
særbidrag ikke fastsat grund og ladeværdi(kun no 49 hans Tofte)	HT := 5000	kr
særbidrag for blandet anv : eng og landbrug (kun no 55 Allan Rasm)	AR := 3000	kr
særbidrag for vejarealer		
Havnevej	VH := 8000	kr
Dragesvej	VD := 8000	kr
Rev-vej	VR := 8000	kr
Skovbrøndvej	VS := 8000	kr
særbidrag for kloakinteresserne	klo := 20000	kr
el stærk strøm	El := 20000	kr
el svag telekommunikationsinteressen	tele := 20000	kr
omø vandværk	ov := 20000	
hvis 10 huse ikke er med da pr hus	s10 := -3000	

$$ss := Shfr \cdot Ahf + VS + VR + VD + VH + AR + HT + Rc + Rr + Ksb + klo + El + tele + ov + 0$$

$$ss = 298000 \quad \text{summa særbidrag}$$

Kontrol Samlet anlægssum

$$SA := EjvB + ArvB + Abb + AEvB + LAvB + FF + ss + solh$$

$$SA = 4100000 \quad \text{kroner som skal være lig alle byggeudgifterne , financieret , excl moms}$$

TYPE (D)

no. = i	Partshaver navn adress.	udnyttelse som	skader 2006	matr no
1	Keld Berth	søvej 36	helårsbb	hus + grund 4 i
2	Sv Er. Hansen	søvej 34	helårsbb	hus + grund 4h
3	Heinz Schmidt	søvej 32	helårsbb	hus + grund 4g+ l
4	Rikke Larsen	søvej 28	helårsbb	hus + grund 4 e+f
5	Hanne Schultz	søvej 26	helårsbb	grund 7e+4d+19d
6	Per Jacobsen	søvej 22	helårsbb	grund 12 b
7	boet Bente Christen.	Søvej 20	helårsbb	kælder + grund 16 C
8	Leif Pedersen	Søvej 18a	ubebygget	grund 6 G
9	Benny Rasmussen	Søvej 14	ubeb. helårs	grund 14 B
10	Knud Puolsen Nilsen	Søvej 10	helårsbeb	hus + grund 5 F
11	Kim Pedersen	Søvej 6	helårsbeb	grund 18 G
12	Bent Hansen	Søvej 4	helårsbeb	grund 3 B
13	John V. Petersen	Søvej 2	restaurant	grund + hytter 10 D
14	Anne Larsen	Søvej 5	Fritidshus	grund 8 K
15	Erling Jensen	Havnevej	Fritidsgrund	grund 8 l
16	Henny og Hans Nielsen	Søvej 7	Fritidsgrund	grund + Cam.vogn 13 F
17	Stig Jørgensen	Havnevej 71	Fritidsgrund	hus + grund 20 C
18	Marin Ditlevsen	Søvej 15	helårsbeb	hus + grund 20 B
19	Eva Jereamiasen	Søvej	Fritidshus	hus + grund 33
20	E.M.Madsen datter	Havnevej 55	helårsbeb	hus + grund 11 E
21	Ulla Neergaard	Havnevej 57	helårsbeb	2 huse + grund 11 F
22	Jan Hansen	Havnevej 59	helårsbeb	hus + grund 11 D
23	Henning hansen	Havnevej 61	helårsbeb	hus + grund 11 B
24	Thorvald Hesselholdt	Havnevej 63	Fritidshus	hus + grund 11 H
25	Finn Bendtsen	Havnevej 65	helårsbeb	hus + grund 35 D
26	Tonny Hansen	Havnevej 67	helårsbeb ?	hus + grund 35 B
27	Egon Pedersen	Havnevej 69	Fritidshus	hus + grund 35 F
28	Flemming Drewsen	Havnevej 73	helårsbeb	grund 13 D
29	Kristian Kristiansen	Havnevej 75	helårsbeb	grund 13 C
30	Egon Pedersen	Havnevej 77	Fritidshus	grund 8 D
31	Genbrugsst. + hal	havnevej 113	Slag Komm	hus + plads 35 l
32	Fiskernes hus	lejet kommu.	erhverv	hus + kølehus 35 G
33	Palle Iversen	lejet kommu.	erhverv	huse + grund 35 O 35 P
34	fiskeskure iskiosk	Havnekontor	toiletter m.v.	hus + grund. 35 H
35	lystbådehavn	Servicehus	Campingplads	hus+havn+Cam. 35 K
36	lystbådehavn		oversvømmet	39
37	Lars Iversen	Revvej 1	helårsbeb	grund 35 E
38	Phillip Nielsen	Revvej 4	Fritidshus	hus + grund 35 C
...				

TYPE ①

Partshaver	navn	adresse	udnyttelse	skader 2006	i := 39.. An matr no
no _i =	under kote 2.5		som		
39	Mille Hvenegaard	Revvej 6	helårsbeb	hus + grund	2 B,E,F
40	Fælles jord	Revvej 20	engarealer	oversvømmet	35 L,M,N
41	Bent Kristiansen	Revvej 20	engarealer	oversvømmet	17E,15E,2M,13
42	Jesper Hansen	Horsekærvej 1	engarealer	oversvømmet	6 F G
43	Lars S. Christensen	Havnevej 1	engarealer	oversvømmet	3 T
44	Lars S. Christensen	Havnevej 1	Landbrugsarealer	oversv.	3 S
45					
46	Stig Rasmussen	Ørevej 41	engarealer	oversvømmet	6 E,19G,14F
47	Børge Hansen	Skovbrøndvej 3	helårsbeb	grund + kælder	11 C
48	Børge Hansen	Skovbrøndvej 3	engarealer	oversvømmet	11 K,L
49	Hans P. Tofte	Enghavevej 1	engarealer	oversvømmet	9 G, 8C
50	Hans P. Tofte	Enghavevej 1	helårsbeb	grund+udhus+lade	5 B
51	John V. Petersen	Dragevej	engarealer	oversvømmet	7 H, 7 D
52	Georg Rasmussen	Ørevej 40	engarealer	oversvømmet	20 H
53	Iver C. Petersen	Havnevej	Landbrugsjord	oversvømmet	5 A
54	Palle Iversen	Gadekærsvej 1	engareal	oversvømmet	16 by
55	Poul Erik Hansen	Husmandsst. 20	engareal	oversvømmet	10 F
56	Allan Rasmussen	Gadekærsvej 5	eng + landbr.	oversvømmet	18 A
57	Gunner Hansen	Gadekærsvej 15	landbrugsjord	oversvømmet	18 C
58	Gunner Hansen	Gadekærsvej 15	engarealer	oversvømmet	5 E
59	Alfred Christensen	Dragevej 24	Helårsbeb	grund + kælder	10 B
60	Havnevej		vejareal		7000 G,D
61	Dragesvej		vejareal		7000 H
62	Rev-vej		vejareal		
63	Skovbrøndvej		vejareal		
64	elinteressen				
65	telekommunikation				
66	omø vandværk				
67	kloakinteressen				
68	hus1 udaf 10 nye				
69	hus 2				
70	hus 3				
71	hus 4				
72	hus 5				
73	hus 6				
74	hus 7				
75	hus 8				
76	hus 9				
77	hus 10				


TYPE (D)

ejemdom $no_i =$	Særbidrag $sb_i =$	Samlet betaling $e_{su_i} =$	Samlet betaling $summ_i =$
1	0	105401	131751.2
2	0	108557.3	135696.6
3	0	106942.2	133677.7
4	0	108552.2	135690.2
5	0	14239.6	17799.5
6	0	12610.7	15763.4
7	0	110025	137531.3
8	0	11633.3	14541.7
9	0	12931	16163.8
10	0	107072.1	133840.2
11	0	9895.8	12369.8
12	0	11220.7	14025.8
13	53000	190202.3	237752.9
14	0	92711.2	115889
15	0	9521.1	11901.4
16	0	10829.7	13537.2
17	0	121636.9	152046.1
18	0	104748.9	130936.1
19	0	118641.4	148301.7
20	0	107359.4	134199.2
21	0	115754.8	144693.5
22	0	104379.3	130474.1
23	0	109326.4	136657.9
24	0	103774.7	129718.3
25	0	113620.8	142026
26	0	100290	125362.5
27	0	11470.4	14338
28	0	103896.4	129870.5
29	0	100472.3	125590.4
30	0	12122	15152.5
31	100000	207269.9	259087.3
32	50000	53000	66250
33	0	109067.7	136334.6
34	0	114252.7	142815.8
35	-25000	94643.4	118304.3
36	0	19908.3	24885.4
37	0	110886.8	138608.5
38	0	94177.6	117722
...	...	...	...


TYPE (D)

ejendom	Særbidrag	Samlet betaling excl moms	Samlet betaling incl moms
$no_i =$	$sb_i =$	$su_i =$	$summ_i =$
39	0	101917.2	127396.4
40	0	27350.2	34187.8
41	0	24274.1	30342.7
42	0	7784.1	9730.1
43	0	17785.1	22231.4
44	0	42907.2	53634
45	0	23354.4	29193
46	0	131080.3	163850.4
47	0	41683.2	52104
48	0	46593.4	58241.7
49	5000	8000	10000
50	0	6356.1	7945.1
51	0	5933	7416.2
52	0	40123	50153.7
53	0	6635.7	8294.7
54	0	6518.2	8147.7
55	0	14796.8	18496
56	3000	128969.8	161212.3
57	0	9935.8	12419.7
58	0	118957.4	148696.7
59	8000	11000	13750
60	8000	11000	13750
61	8000	11000	13750
62	8000	11000	13750
63	20000	23000	28750
64	20000	23000	28750
65	20000	23000	28750
66	20000	23000	28750
67	-3000	0	0
68	-3000	0	0
69	-3000	0	0
70	-3000	0	0
71	-3000	0	0
72	-3000	0	0
73	-3000	0	0
74	-3000	0	0
75	-3000	0	0
76	-3000	0	0

Havsiden

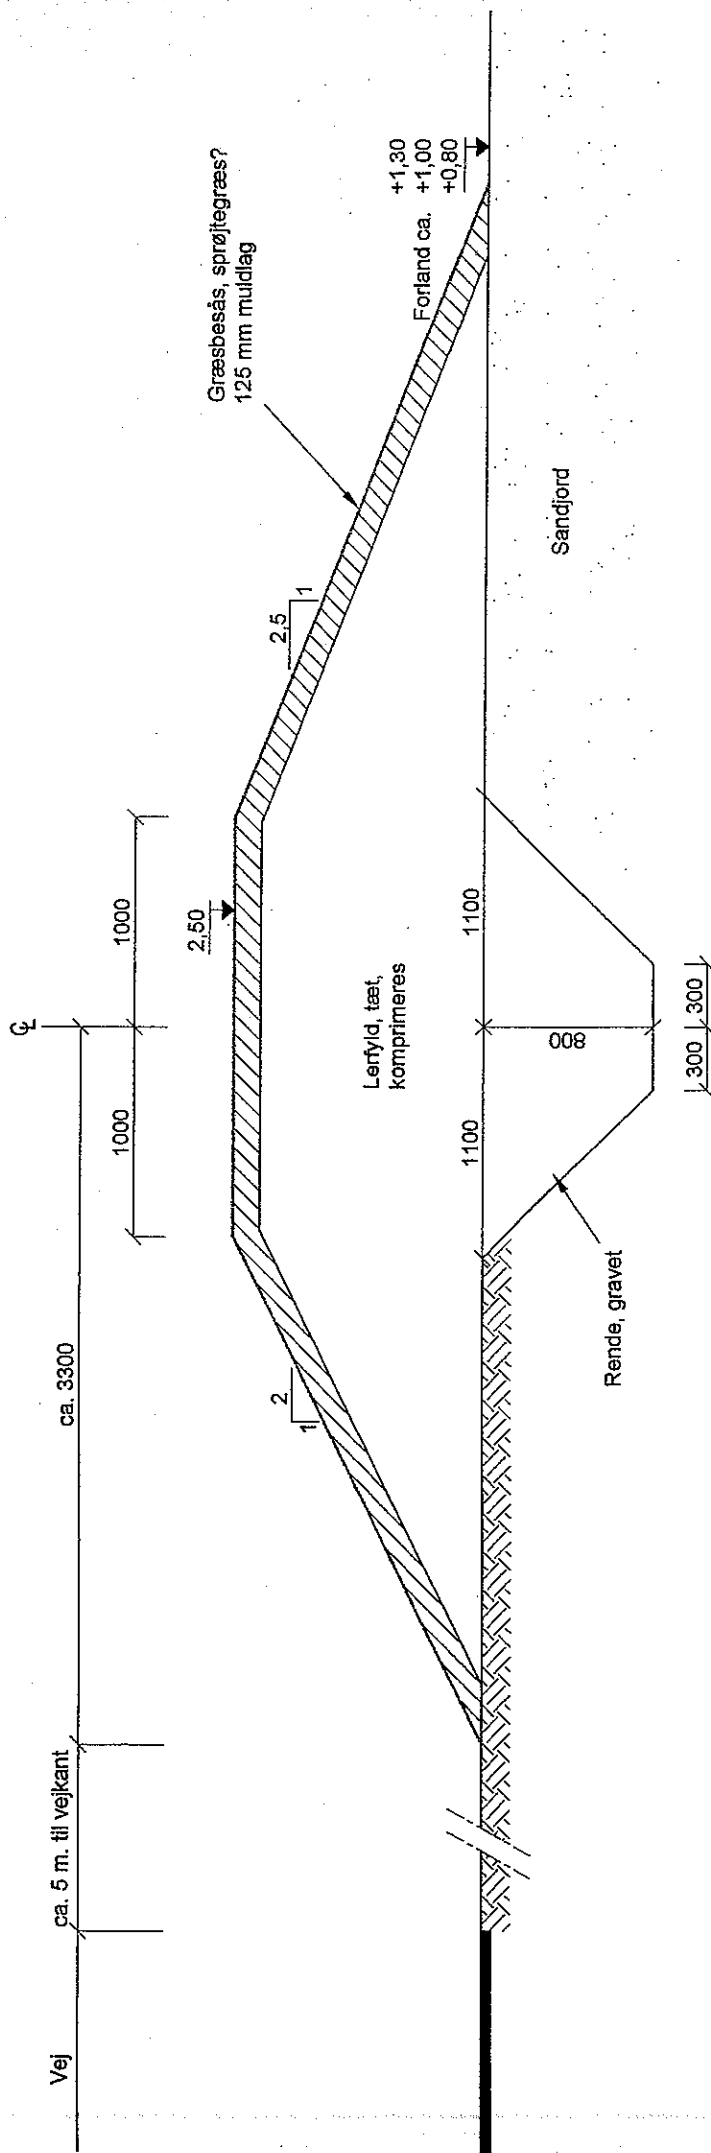


Noter:
Alle koter er i system DWR
Ubemærkede mål er i mm.

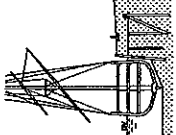Slagelse Kommune		Landdige Tværsnit (Skitseoplæg)	
Omø - Digeanlæg 2008		SCALE: 1:25	
 M. S. Rasmussen A/S Færgvej 4, DK-5700 Svendborg, Denmark Tlf. (46) 6221 5021 Mobil 2029 4021 Fax. (46) 6221 2186 Private. (46) 6222 5598 Consulting Engineers AFRI Projekterende, tilsynsforende, og rådgivende ingeniører M. af I.	TEGN. : PKN BEREGN. : MSR KONTROL : MSR	DATE. : 05.05.08	DRAW NO. : 3
		SAG. :	TEGN. NO. :

taver

Havssiden

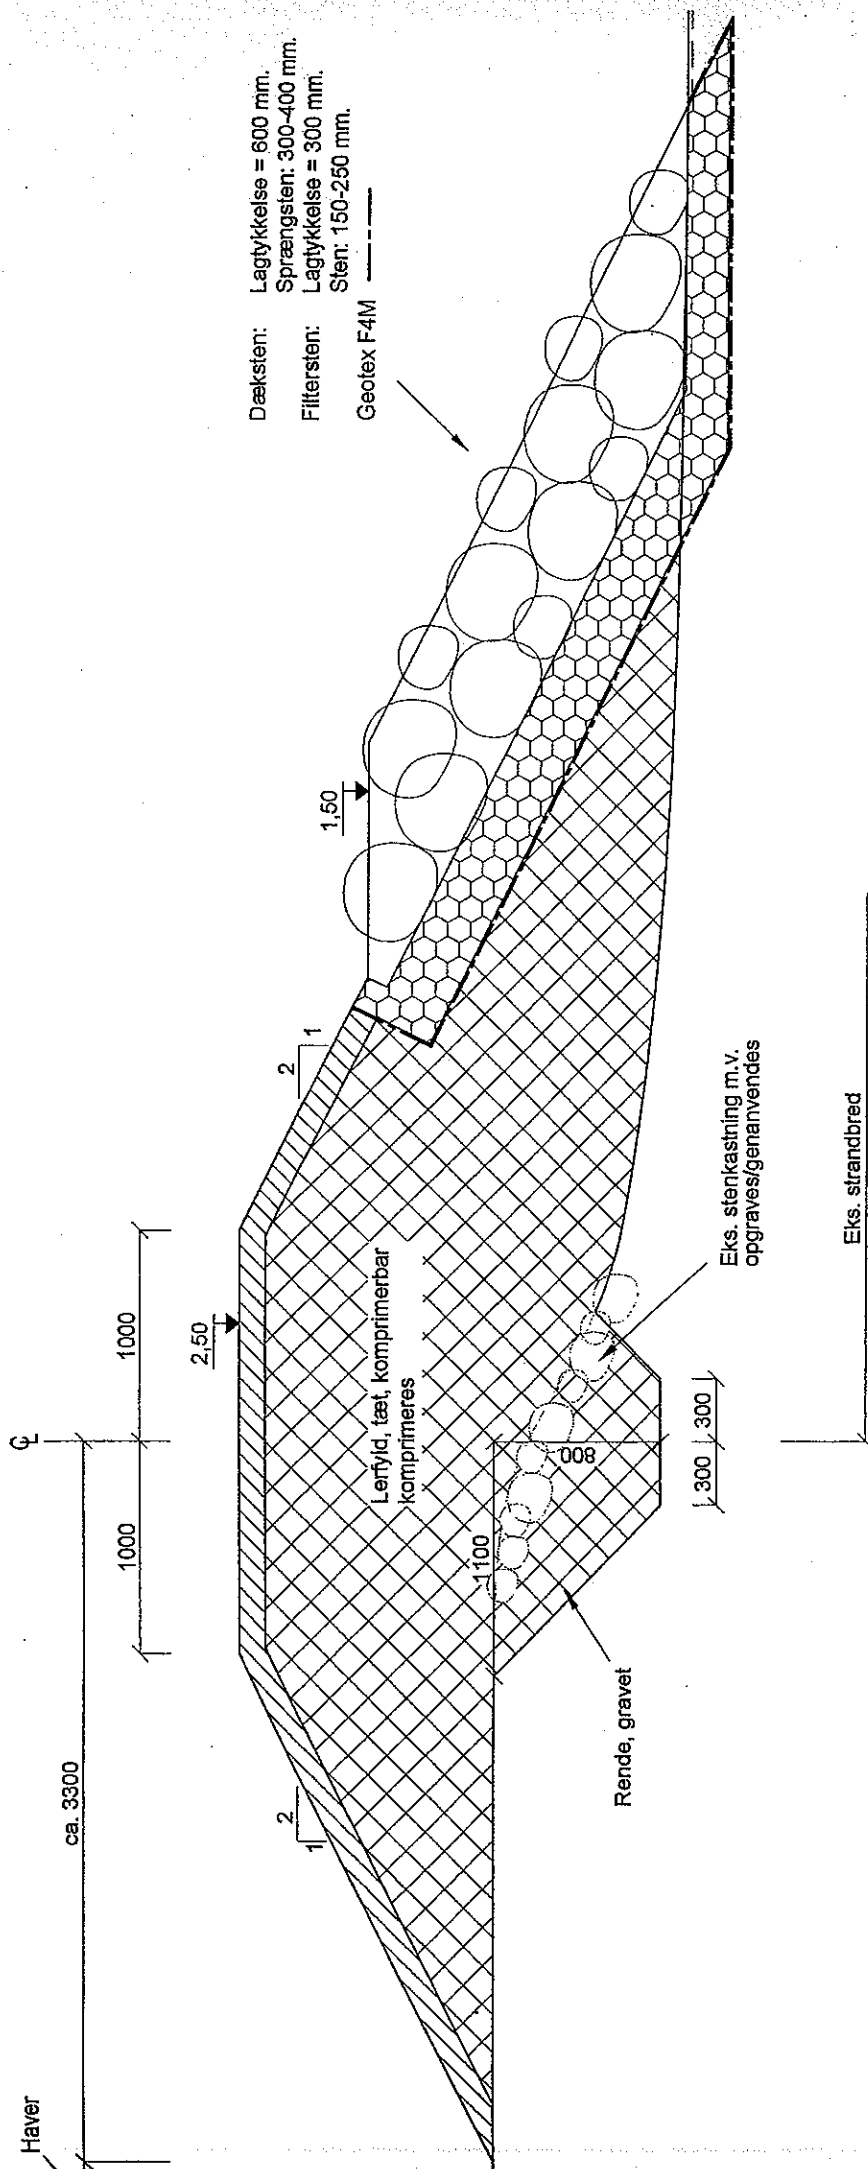

Noter:

Alle koter er i system DWR
Ubenaevnte mål er i mm.

Slagelse Kommune Omø - Digeanlæg 2008

M. S. Rasmussen ApS.


Fængsvej 4, DK-5700 Svendborg, Denmark

Tlf. (45) 6221 6021

Mobil. 2029 4021

Fax. (45) 6221 2186

Private. (45) 6222 5598

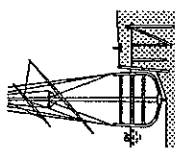


Consulting Engineers

Projekterende, udførende, og rådgivende ingeniører M. a/l.


SCALE: 1:25

Digedel i strandkanten
Tværsnit
(Skitseoplæg)

TEGN. : PKN
BEREGN. : MSR
KONTROL. : MSR
DATE. :
CASE. :
DRAW NO. : 4
TEGN. NO. : 4

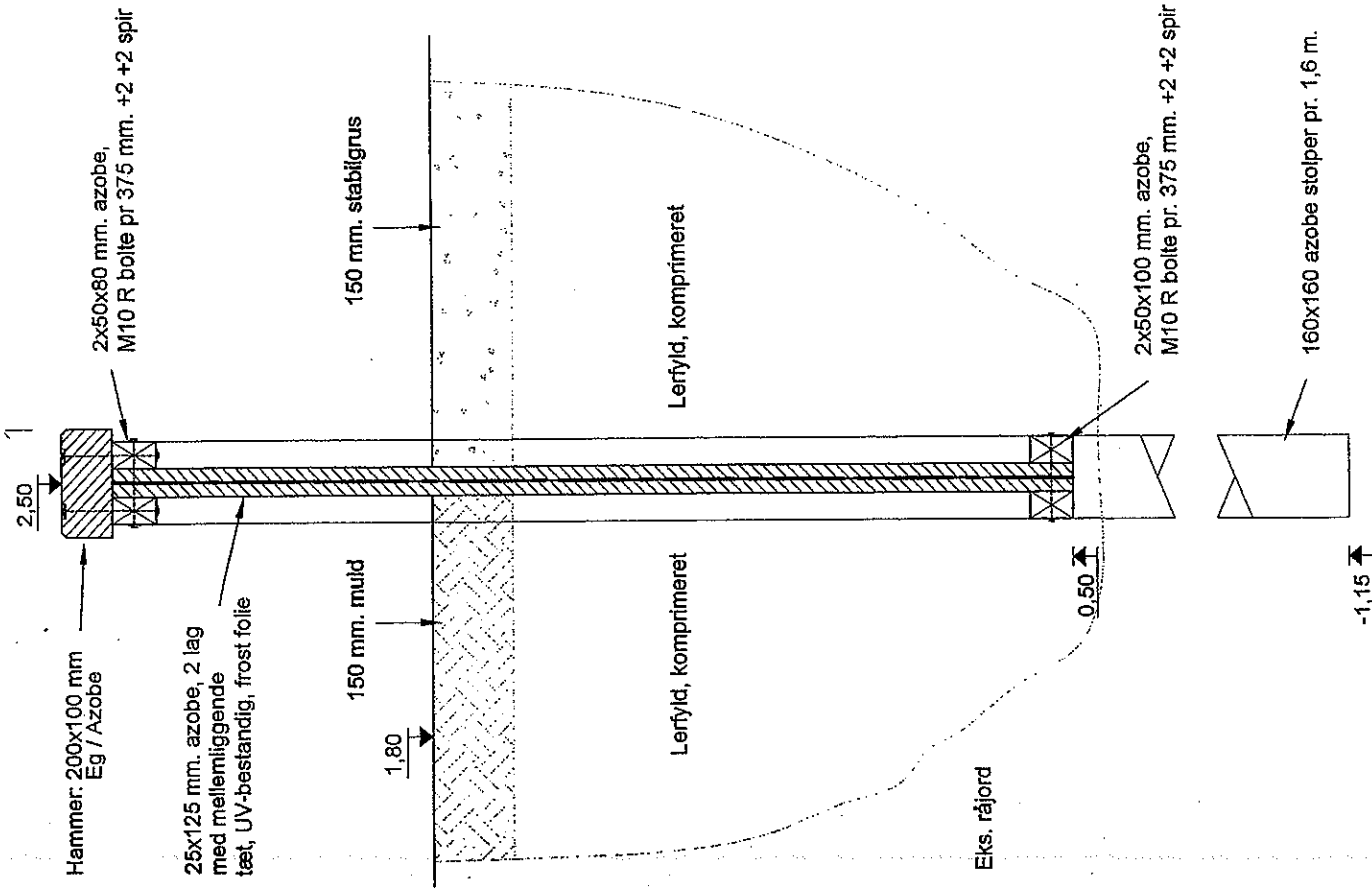

Tværsnit, 1:10

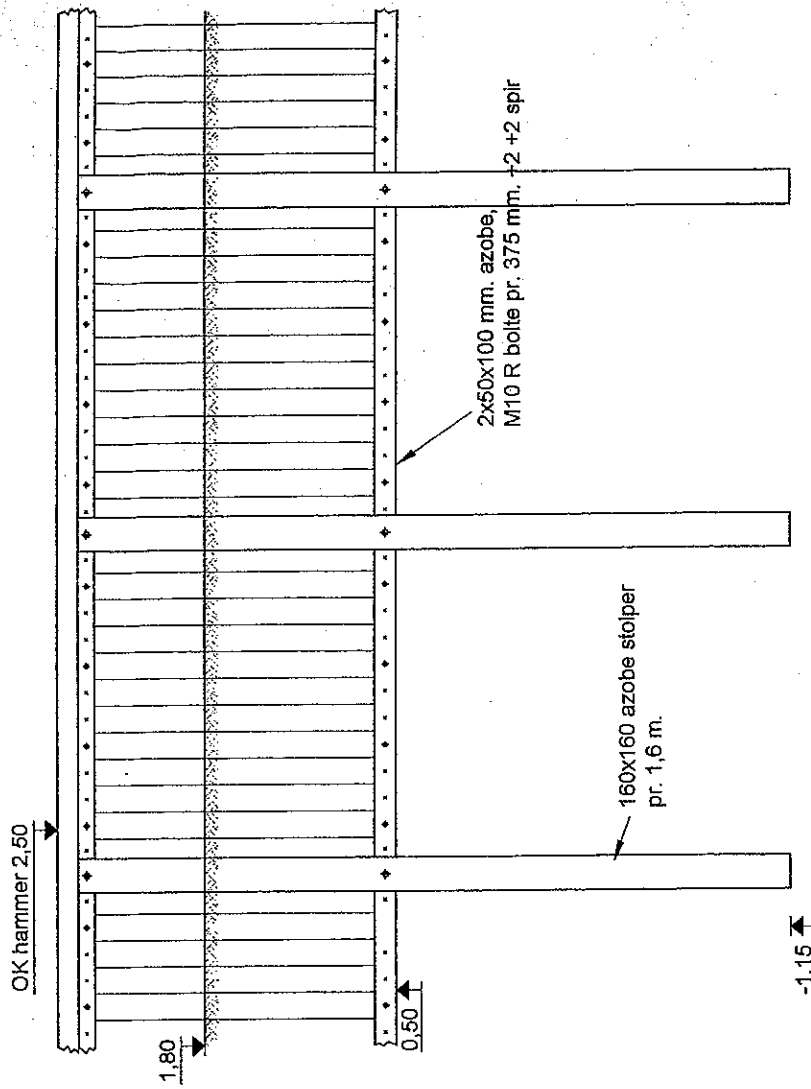


Sidebillede, 1:25

Noter:

Alle koter er i system DWR
Ubeneævnte mål er i mm.

Slagelse Kommune Omø - Digeanlæg 2008

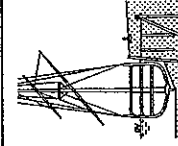

M. S. Røsgård ApS.
Fangvej 4, DK-5700 Svendborg, Denmark
Tlf. (45) 6221 6021
Mobilfr. 2029 4021
Fax. (45) 6221 2186
Private. (45) 6222 5586

Consulting Engineers AFRI
Projekterende, tilsynsrettede, og rådgivende ingeniører M. a/f.

Spuns/ Trædige Tværsnit Sidebillede

SCALE: 1:25, 1:10

TEGN: PKN

BEREGN.: MSR

KONTROL: MSR

DATE: 05.05.08
DATE: 05.05.08

CASE: SAG:

DRAW NO.: 5
TEGN. NO.: 5

2

