

Vedtægt  
for  
landvindingslaget "Slivso",  
Hoptrup og Vilstrup sogne,  
Haderslev amt.

-ooOoo-

## § 1.

Landvindingslagets oprettelse.

Landvindingslaget "Sliv Sø" er oprettet i henhold til lov nr. 599 af 14. november 1940 om landvinding med de tillæg og ændringer, som er en følge af lov nr. 141 af 30. marts 1942, lov nr. 108 af 31. marts 1953, lovbekendtgørelse nr. 153 af 30. 4. 1953, ved landbrugsministeriets resolution af 7. september 1954 og senere bestemmelser samt ved kendelse af  
 afsagt af afvandingskommissionen for Haderslev amtsrådsreds, hvorefter nærværende vedtaget under er stadfæstet af afvandingskommissionen efter forhandling med Haderslev amtsråd.

Med nærværende vedtaget er den foreløbige vedtaget for Sliv Sø "Vest" ophævet.

Landvindingslagets værneting er retskreds nr. 100.

## § 2.

Landvindingslagets anlæg.

De landvindingslaget tillagte eller tilhørende anlæg er følgende:

Pumpeanlæggene Vest, Nord og Øst.

1. Vest. er beliggende ved amtsvandløb nr. 10, Haderslev, "Hoptrup å", med udløbsbygværk i åens st. 11<sup>40</sup>, bygværk nr. 1 på parcel nr. 425/89 af kl. 2, Kirkeby, art. nr. 93.

Vestpumpeanlægget består af 1 stk. propelpumpe, type S. P. 250, der ved 1450 o/m kan yde 100 l/sek ved en geometrisk løftehøjde på 2,5 m. Pumpen drives af en elastisk tilkoblet 7,5 HK kortslutningsmotor i ventileret, kapslet udførelse - 1450 o/m - viklet for 3 x 380 volt vekselspænding med direkte start og tilsluttet Haderslev Næs Elforsynings net i Hoptrup.

Pumpeanlægget er installeret i en pumpebrønd udført af Ø 150 cm brøndringe med en overbygning af træ. Anlægget er indrettet således, at det automatisk går i gang og standser ved bestemte vandstande i pumpekanalen. Forbindelsen mellem pumpebrønden, ind- og udløbsbygværkerne sker gennem 60 cm rørledninger. Indløbsbygværket er forsynet med rist.

2. Nord. er beliggende ved amtsvandløb nr. 10, Haderslev, "Hoptrup å", med udløbsbygværk i åens st. 19<sup>02</sup>, bygværk nr. 6 på parcel 1187/294, kl. 1, Kestrup, art. nr. 206.

Nordpumpeanlægget består af 2 stk. propelpumper, type S. P. 350, der ved 950 o/m kan yde 185 l/sek ved en geometrisk løftehøjde på 2,5 m. Pumperne drives af en elastisk tilkoblet 15 HK kortslutningsmotor i ventileret, kapslet udførelse - 950 o/m - viklet for 3 x 380 volt vekselspænding med direkte start og tilsluttet

Haderslev Næs Elforsynings net i Hoptrup.

Pumpeanlægget er installeret i en pumpebrønd udført i jernbeton med en diameter på 3,0 m og en muret overdel. Forbindelsen mellem pumpebrønden og ind- og udløbsbygværkerne sker gennem 100 cm rørledninger. Indløbsbygværket er forsynet med rist. Anlægget er indrettet således, at det automatisk går i gang og standser ved bestemte vandstande i pumpekanalen.

3. Øst, er beliggende ved amtsvandløb nr. 10, Haderslev, "Hoptrup å", med udløbsbygværket i åens st. 24<sup>78</sup>, bygværk nr. 7 i parcel 1187/294, kl. 1, Kestrup, art. nr. 206.

Østpumpeanlægget består af 2 stk. propelpumper, type S. P. 350, der ved 1450 o/m har en ydeevne på 200 l/sek ved en geometrisk løftehøjde på 4,5 m. Pumperne drives af en elastisk tilkoblet 26 HK kortslutningsmotor i ventileret, kapslet udførelse - 1450 o/m - viklet for 3 x 380 volt vekselspænding med direkte start og tilsluttet Haderslev Næs Elforsynings net i Hoptrup.

Pumpeanlægget er installeret i en pumpebrønd udført i jernbeton med en diameter på 3,0 m og en muret overdel. Forbindelsen mellem pumpebrønden og ind- og udløbsbygværkerne sker gennem 100 cm rørledninger. Indløbsbygværket er forsynet med rist. Anlægget er indrettet således, at det automatisk går i gang og standser ved bestemte vandstande i pumpekanalen.

#### Afskærende vandløb:

De under landvindingssagen regulerede, afskærende vandløb, amtsvandløb nr. 10, Haderslev, "Hoptrup å", sognevandløbene nr. 1, 4 og 12, Hoptrup, nedre dele mod amtsvandløbet er henlagt under amts- og sognekommunerne direkte, og laget har i disse løb vedligeholdelsen af følgende bygværker m. v.:

#### Amtsvandløb nr. 10, Haderslev, "Hoptrup å":

Bygværk nr.	1,	st. 11 <sup>40</sup> ,	udløbsbygværk for Vestpumpeanlægget,
" "	2,	" 11 <sup>60</sup> - 11 <sup>69</sup> ,	150 cm overkørsel for adgang til pumpestation Vest,
" "	3,	" 12 <sup>80</sup> ,	25 cm rørunderløb for V <sub>3</sub>
" "	5,	" 18 <sup>82</sup> ,	30 " " " " N <sub>2</sub>
" "	6,	" 19 <sup>02</sup> ,	udløbsbygværk for Nordpumpeanlægget,
" "	7,	" 24 <sup>78</sup> ,	" " " Østpumpeanlægget,
" "	10,	" 56 <sup>69</sup> ,	sluseporte med beslag.

#### Sognevandløb nr. 1, Hoptrup, nedre del af "Marstrup bæk":

Bygværk nr. 5, st. 7<sup>48</sup>, 40 cm rørunderløb for V<sub>2</sub>.

Sognevandløb nr. 4, Hoptrup, nedre del af "Hoptrup bæk":

Bygværk nr. 2, st. 4<sup>14</sup> - 4<sup>18</sup>, jernbetonbro for vej til pumpestation Nord,  
vandslug 3,0 m.

Afvandingsanlæg omfatter følgende åbne vandløb og rørledninger med bygværker,  
brønde m. v.:

Sognevandløb.

Sognevandløb nr. 8, Hoptrup, Søndre Randkanal, fra bivej 85,  
Hoptrup, til pumpestation Nord, en længde af 3932 m

Sognevandløb nr. 8<sup>a</sup>, Hoptrup, tilløb til Søndre Randkanal,  
en længde af 190, "  
4122 m

udlagt som parcellerne

427/29,	kl. 2, Hoptrup, art. nr. 67
357/98,	" 3, " " " 67
10/1,	" 1, Diernæs, " " 64
229/78,	" 2, " " " 64
148/14, 178/64,	" 3, " " " 64
669/120, 670/118,	" 2, Sdr. Vilstrup, " 105

Løbene er fremstillet med følgende dimensioner m. v.:

Afstand fra øverste ende m	Kanal- bund- kote cm	Kant- pæls- kote nr.	Fald o/oo	Bundbredde eller rørdiameter m	Anlæg Bro nr.	Vedtegning
0	- 126		x	x	18	Strandvejen Udløbsside $\varnothing$ 50 cm, gennemløb under bivej 31, Vilstrup (Diernæs strand- vej)
200	- 132	1	71			
365	- 137			0,60		Tilløb sogne- vandløb nr. 8 <sup>a</sup> , Hoptrup, st. 19 <sup>0</sup>
400	- 138	2	94		1,25	
600	- 144	3	76			
620	- 145			x $\varnothing$ 70 cm	x	Gennemløb under off. bivej nr. (Brøråvejen)
634	- 145			x	x	Skala 0 = bund
637				0,60		
800	- 150	4	88	x		

Afstand fra øver- ste ende m	Kanal- bund- kote cm	Kant- pæls- kote nr.	cm	Fald o/oo	Bundbredde eller rørdiamter m	Anlæg	Bro nr.	Vedtegning
800	- 150	4	88	x	x			
					0,60			
1000	- 156	5	80			1,25		
1149	- 160				x	x		
					Ø60 cm		2	Privat overkørsel for art. nr. 7, Diernæs
1160	- 161				x	x		
1200	- 162	6	190					
1360	- 167							Tilløb Mejeribæk
1400	- 168	7	115		0,60	1,25		
1600	- 174	8	86					
1800	- 180	9	94					
2000	- 186	10	37					
2117	- 190			0,3	x	x		
					Ø80 cm		3	Privat overkørsel for art. nr. 15, Diernæs
2129	- 190				x	x		
2133	- 190							Tilløb
2200	- 192	11	173		0,60	1,25		
2400	- 198	12	150					
2449	- 199				x	x		
					Ø80 cm		4	Privat overkørsel for art. nr. 12, Diernæs
2462	- 200				x	x		
2600	- 204	13	157					
2800	- 210	14	87		0,60	1,25		
3000	- 216	15	70					
3071	- 218				x	x		
					Ø100 cm			
3088	- 219				x	x	5	Gennemløb under eff. bivej (Midtervej)
	- 219				0,60			Skala 0 = bund
3200	- 222	16	150			1,25		
3379	- 227				x	x		
					Ø80 cm		6	Privat overkørsel for art. nr. 13, Hoptrup
3391	- 228			x	x	x		

Afstand fra øver- ste ende m	Kanal- bund- kote cm	Kant- pæls- kote nr.	Fald o/oo cm	Bundbredde eller rørdiamter m	Anlæg Bro nr.	Vedtegning
3391	- 228		x	x	x	
				0,60	1,25	
3400	- 228	17	176			
3450			0,3	x	x	
3600	- 234	18	114			
3650	- 236		x	1,50	1,50	
3800	- 243	19	36	0,5		
3872	- 247					S <sub>3</sub> , st. 6 <sup>98</sup>
3932	- 250		x	x	x	Pumpestation Nord.
<u>Tilløb R<sub>1</sub>, sognevandløb nr. 8<sup>a</sup>, Hoptrup.</u>						
0	- 131		x	x	x	
24	- 132					Tilløb R <sub>2</sub>
			0,3	0,60	1,25	
34	- 132	20	31			
190	- 137		x	x	x	Sognevandløb nr. 8, Hoptrup, st. 3 <sup>65</sup> .

Disse sognevandløb er administrativt henlagt under laget, og vedligeholdelsesudgifterne herved afholdes med 50 % af sognekommunerne og 50 % af laget, godkendt af landbrugsministeriet den 22. 10. 1965 (L. J. 1965 nr. 1002 A<sup>97</sup>).

Pumpe- og afvandingskanaler:

Søkanal S<sub>1</sub> og 4 er udlagt som parcellerne 57/1, 58/1, 59/1 og 60/1, kl. 1, Diernæs, art. nr. 188, med en længde af

S<sub>1</sub> 3716 m

S<sub>4</sub>, den åbne del 95 " 3811 m

Søkanal S<sub>2</sub> er udlagt som parcel 56/1, kl. 1, Diernæs, art. nr. 188, med en længde af

1256 m

Søkanal S<sub>3</sub> er udlagt som parcel 459/8, kl. 2, Hoptrup, art. nr. 359, og parcel 1223/274, kl. 1, Kestrup, art. nr. 206, med en længde af

698 m

Søkanal S<sub>5</sub> er udlagt som parcel 65/1, kl. 1, Diernæs, art. nr. 188, med en længde af

321 m

Pumpekanal Vest er udlagt som parcel 429/0157, kl. 2, Kirkeby, art. nr. 93, med en længde af

68 m

Ialt 6154 m

=====

Disse åbne løb er fremstillet med følgende dimensioner, bygværker

m. v.

Afstand fra neder- ste ende m	Kanal- bund- kote cm	Kant- pæls- kote nr. cm	Fald o/oo	Bund- bredde eller rørdia- meter m	Anlæg	Bro nr.	Vedtegning
<u>Søkanal S<sub>1</sub>.</u>							
o	- 355		x	x	x		Pumpestation Øst, indløb
15o	- 342						S <sub>2</sub> , st. o <sup>oo</sup>
2oo	- 338	1 - 79		1,5	2,0		
242	- 334						S <sub>3</sub> , aflastnings- kanal, st. o
3oo	- 329			x			
36o	- 324		o,85	2,5			Skala, O=bund
362	- 324			x	x		
				Ø1oo cm		6	Overkørsel, Midtervej
379	- 324			x	x		
4oo	- 321	2 -152					
53o	- 31o		x	2,5			
6oo	- 3o6	3 -143					
773	- 295		o,62	x			
				Ø8o cm	2,0	7	Overkørsel, privat for art. nr. 12, Diernæs
782	- 294			x			
8oo	- 293	4 -165					
1oo0	- 281	5 -161	x				
12oo	- 275	6 -119		2,5			
14oo	- 269	7 -1o6					
145o	- 268			x	x		
16oo	- 263	8 -95			1,5		
18oo	- 257	9 -89					
1829	- 257		o,3	o,8	x		S <sub>5</sub> , st. o <sup>oo</sup>
2oo0	- 251	1o -42			1,25		
2oo8	- 251						Skala, O=bund
2o1o	- 251			x	x		
				Ø1oo cm		8	Overkørsel, Midtervej
2o35	- 25o		x	x	x		
22oo	- 245	11 - 63		o,8	1,25		
2265	- 244			x	x		
				o,6	1,5		
2384	- 24o			x	x		

Afstand fra neder- ste ende m	Kanal- bund- kote cm	Kant- pæls- kote nr. cm	Fald o/oo	Bund- bredde eller rørdia- meter m	Anlæg	Bro nr.	Vedtegning
2384	- 240			x	x		
				ø70 cm		9	Overkørsel, privat for art. nr. 178, Diernæs
2394	- 240			x	x		
2400	- 239	12	- 39	0,6	1,5		
2511	- 236						Skala, 0=bund
2513	- 236			x	x		
				ø100 cm		10	Rørbro, Brøråvej
2534	- 235			x	x		
2600	- 233	13	- 70	0,6	2,0		
2773	- 228			x	x		
				ø50 cm		11	Overkørsel, privat for art. nr. 184, Diernæs
2782	- 228		0,3	x	x		
				0,6	2,0		
2795	- 228	14	- 85	x	x		
				ø50 cm		12	Overkørsel, privat for art. nr. 1, Diernæs
2804	- 227			x	x		
3000	- 221	15	- 30	0,6	2,0		
3095	- 219			x	x		
				ø50 cm		13	Overkørsel, privat for art. nr. 11, Diernæs
3104	- 218			x	x		
				0,6	2,0		
3117	- 218			x	x	14	Overkørsel, privat for art. nr. 172, Diernæs
				ø50 cm			
3126	- 218			x	x		
3200	- 215	16	- 50		2,0		
3229	- 215			0,6	x		
3400	- 209	17	+ 5		1,5		
3425	- 209			x	x		
				ø50 cm		15	Overkørsel, privat for art. nr. 185, Diernæs
3434	- 208			x	x		
3533	- 205			0,6	1,5		S <sub>4</sub> , st. 0 <sup>00</sup>
3600	- 203	18	- 8				
3716	- 200			x	x	53	100 cm brønd



Afstand fra neder- ste ende m.	Kant- bund- kote cm	Kant- pæls- kote nr. cm	Fald o/oo	Bundbredde eller rørdiameter m	Anlæg	Bro nr.	Vedtegning
3716	- 200		x	x	x	53	100 cm brønd,
o	+ 270			ø30 cm		16	Midtervej rørgennemløb
	+ 196					52	100 cm brønd
+ 20	+ 266			x			
<u>Søkanal S<sub>2</sub>.</u>							
o	- 340		x	x 0,6	x 2,0		S <sub>1</sub> , st. 1 <sup>50</sup>
5	- 340			x ø70 cm	x	17	Kanalvejen
15	- 339		0,55	x	x		
200	- 329	1 - 131					
400	- 318	2 - 136					
600	- 307	3 - 126	x	0,6	2,0		
800	- 301	4 - 124					
1000	- 295	5 - 87	0,3				
1200	- 289	6 - 74					
1256	- 287		x	x	x		
<u>Søkanal S<sub>3</sub>.</u>							
o	- 290		x	x	x		S <sub>1</sub> , st. 2 <sup>42</sup>
			2,2				
200	- 246	1 + 61	x				
400	- 240	2 + 115		1,0	1,5		
600	- 234	3 + 117					
605	- 234		0,3	x ø80 cm	x	19	Overfaldsbygværk
615	- 234			x	x		
615							Variabelt overfald i koterne - 1,00 og - 1,50 m
				1,0	1,5		
698	- 231		x	x	x		Sognevandløb nr. 8, Hoptrup, st. 38 <sup>72</sup>
<u>Søkanal S<sub>4</sub>.</u>							
o	- 205		x	x	x		S <sub>1</sub> , st. 35 <sup>33</sup>
			0,3		1,5		
95	- 202		x	x	x		

Afstand fra neder- ste ende m	Kant- bund- kote cm	Kant- pæls- kote nr. cm	Fald o/oo	Bundbredde eller rørdiameter m	Anlæg	Bro nr.	Vedtegning
<u>Sokanal S<sub>5</sub>.</u>							
o	- 257			x ø40 cm		20	S <sub>1</sub> , st. 18 <sup>29</sup> Overkørsel rørgennemløb
8	- 237		x 6,2	x	x		
146	- 151		x 1,5	0,60 m	1,5		
321	- 125		x	x	x		
<u>Pumpekanal Vest.</u>							
o	- 208		x 0,3	x 1,0 m	x 1,5		
68	- 210		x	x	x		Pumpestation

Afmærkning:

Langs de åbne løb er anbragt nummererede kantpæle til afmærkning af løbenes stationering, og den vedtægtsmæssige bund er fikseret ved vandstandsskalaer med o-punktet lig med bundkote følgende steder:

Sognevandløb nr. 8, Hoptrup, st. 6<sup>37</sup> og 30<sup>88</sup>,  
S<sub>1</sub> " 3<sup>60</sup>, 20<sup>08</sup> og 25<sup>11</sup>.

Broer:

De ovenfor anførte broer og overkørsler i de åbne løb under laget vedligeholdes af broejerne således:

Bro nr. 1,	Bråråvejen,	vedligeholdes af Hoptrup sognekommune,
" "	2, i art. nr. 7,	Diernæs, vedligeholdes af ejeren af art. nr. 7, Diernæs,
" "	3, " " " 15,	" " " " " art. nr. 15, Diernæs,
" "	4, " " " 12,	" " " " " art. nr. 12, Diernæs,
" "	5, Midtervejen,	vedligeholdes af Hoptrup sognekommune,
" "	6, " " " " " " "	" " " " " " "
" "	7, i art. nr. 12,	Diernæs, vedligeholdes af ejeren af art. nr. 12, Diernæs,
" "	8, Midtervejen,	vedligeholdes af Hoptrup sognekommune,
" "	9, i art. nr. 178,	Diernæs, vedligeholdes af ejeren af art. nr. 178, Diernæs,
" "	10, Bråråvejen,	vedligeholdes af Hoptrup sognekommune
" "	11, i art. nr. 184,	Diernæs, vedligeholdes af ejeren af art. nr. 184, Diernæs,
" "	12, " " " 1,	" " " " " af art. nr. 1, Diernæs,

Bro nr. 13,	i art. nr. 11,	Diernæs,	vedligeholdes af ejeren af art. nr. 11,	Diernæs,
" "	14, " " " 172,	" " " "	af art. nr. 172,	Diernæs
" "	15, " " " 185,	" " " "	af art. nr. 185,	Diernæs,
" "	16, Midtervejen, rørgennemløb incl. brønd 52 og 53,	" " "	Vilstrup sognekommune,	
" "	17, Kanalvejen,	" " "	Hoptrup " "	
" "	18, Strandvejen, vedligeholdes af Vilstrup og Hoptrup sognekommuner med halvdelen til hver,			
" "	19, i skellet mellem art. nr. 8, Kestrup, og 13, Hoptrup, vedligeholdes af landvindingslaget,			
" "	20, i skellet mellem art. nr. 7 og 8, Diernæs, vedligeholdes af landvindingslaget.			

Der må ikke foretages ændringer af de ovenanførte overkørsler eller bygges nye, uden at pumpelagets bestyrelse med amtsrådets samtykke har givet tilladelse dertil, for sognevandløbene tillige med sognekommunernes samtykke.

Den almindelige oprensning af løbene gennem broer og overkørsler, også gennem broer i offentlige veje påhviler laget.

#### Rørledninger:

##### Rørledninger i Vestområdet:

Rørledning V <sub>1</sub> ,	i art. nr. 92, 46 og 52, Kirkeby, længde	260 m
" V <sub>2</sub> ,	" " " 1, Kirkeby,	447 "
" V <sub>3</sub> ,	" " " 1, "	101 "
" V <sub>4</sub> ,	" " " 46, "	172 "

##### Rørledninger øst for Hoptrup højskole:

Rørledning N <sub>1</sub> ,	i art. nr. 3, Kirkeby,	"	60 "
" N <sub>2</sub> ,	" " " 3, "		
	art. nr. 136, 358 og 9, Hoptrup,	"	397 "
" N <sub>3</sub> ,	i art. nr. 3, Kirkeby,	"	40 "

##### Rørledninger syd for Strandvejen, bivej 85, Hoptrup og 31, Vilstrup:

Rørledning R <sub>3</sub> ,	i art. nr. 73, Sdr. Vilstrup og art. nr. 9, Diernæs,	længde	268 "
" R <sub>4</sub> ,	i art. nr. 9, Diernæs,	"	48 "

##### Rørledning ved Vilstrup strand:

Rørledning S <sub>4</sub> ,	i art. nr. 16, Sdr. Vilstrup,	"	<u>171 "</u>
		Ialt	1964 m
		=====	

Rørledningerne er fremstillet med følgende dimensioner og brønde:

Afstand fra øverste ende m	Rørbunds- kote cm	Fald o/oo	Rørdimension cm	Brønd nr. dimen- sion	Vedtegning
----------------------------------	-------------------------	--------------	--------------------	--------------------------------	------------

Rørledninger i Vestområdet.

V<sub>1</sub>.

o	55	x	x	37	1,0 m
62	24		∅25	38	1,0 m
125	- 8	5,0	x	39	1,0 m
193	- 42		∅30	40	1,0 m
260	- 75	x	x		Pumpekanal

V<sub>2</sub>.

o	- 3	x	x	41	1,0 m
44	- 19			42	1,0 m
		3,5	∅25		
124	- 47			43	1,0 m
204	- 75	x	x	44	1,0 m
			∅40		Underløb under Marstrup bæk
225	- 82	x	x	45	1,0 m
296	-107	3,5	∅30	46	1,0 m
367	-132			47	1,0 m Rørledning V <sub>3</sub>
447	-160	x	x		Pumpekanal

V<sub>3</sub>.

o	- 97	x	x	49	1,0 m
			∅20		Underløb under Hoptrup å
27	- 106	x	x	48	1,0 m
		3,5	∅15		
101	- 132	x	x	47	1,0 m Rørledning V <sub>2</sub>

V<sub>4</sub>.

o	- 4	x	x	50	1,0 m
83	- 45	5,0	∅15	51	1,0 m
172	- 90	x	x		Pumpekanal

Rørledninger øst for Hoptrup højskole.

N<sub>1</sub>.

o	- 44	x	x	27	1,0 m
		3,5	∅15		
60	- 65	x	x	28	1,0 m N <sub>2</sub> , st. 112

Afstand fra øverste ende m	Rørbunds- kote cm	Fald o/oo	Rørdimension cm	Brønd nr. dimen- sion	Vedtegning
<u>N<sub>2</sub>.</u>					
o	- 26	x	x	29 1,0 m	
55	- 45		°25	30 1,0 m	
112	- 65		x	28 1,0 m	N <sub>1</sub> , st. o <sup>60</sup>
167	- 85			31 1,0 m	
237	- 109	3,5		32 1,0 m	N <sub>3</sub> , st. o <sup>40</sup>
312	- 135		°30	33 1,0 m	
344	- 147			34 1,0 m	Ved digefod nord for Nordre Landk.
374	- 157			35 1,0 m	Ved digefod syd for Nordre Landk.
397	- 165	x	x		Sognevandløb nr. 8, Hoptrup, st. 39 <sup>22</sup>

<u>N<sub>3</sub>.</u>					
o	- 95	x	x	36 1,0 m	
		3,5	°15		
40	- 109	x	x	32 1,0 m	N <sub>2</sub> , st. 237

Rørledninger syd for vej mellem Diernæs og stranden.

<u>R<sub>3</sub>.</u>					
o	- 84	x	x	23 1,0 m	
		2,0	°30		
70	- 98	x	x	24 1,0 m	Rørtilløb, R <sub>4</sub> st. o <sup>48</sup>
160	- 112			25 1,0 m	
		1,5	°50		
250	- 125			26 1,0 m	
268	- 128	x	x		Strandvejen, sognevandløb nr. 8, st. o <sup>00</sup>

<u>R<sub>4</sub>.</u>					
o	+ 22	x	x		
		25,0	°30		
48	- 98	x	x	24 1,0 m	R <sub>3</sub> , st. o <sup>70</sup>

Rørledning S<sub>4</sub> i art. nr. 16, Sdr. Vilstrup.

95	- 180	x	x		
175	- 156	3,0	°20	21 1,0 m	
266	- 132	x	x	22 1,0 m	

Diger.

Til beskyttelse af afvandingsområdet er fremstillet følgende diger:

Havdiger:

Ved Vilstrup strand er diget fremstillet som en del af bivej 31, 74, Vilstrup og 85, Hoptrup, Strandvejen. Vejen, der på omhandlede strækning udgør havdige, er fremstillet med planumskote i 3,0 m D. N. N. og planumsbredde 9,0 m, der er asfalteret i kørebanebredde. Anlæg på sideskråninger mindst 1,5. Denne digestrækning vedligeholdes af vejkommunen.

Ved Diernæs strand er fremstillet dige fra bivej 31, Vilstrup, til bivej 28, Hoptrup, udlagt som parcel 783/124, kb. 2, Sdr. Vilstrup, art. nr. 445 og parcel 371/63, kb. 4, Diernæs, art. nr. 189, på en længde af ca. 770 m, som offentlig gangsti. Denne digestrækning vedligeholdes af vejkommunerne.

Diget har følgende mindstedimensioner: Kronebredde 3,0 m, kronekote 3,0 m D. N. N., anlæg 1,5 på sideskråningerne.

I st. 1<sup>04</sup> og 2<sup>41</sup> er en 2,0 m bred befæstet overgang for gående færdsel.

I st. 3<sup>90</sup> en 6 m bred befæstet overgang for kørende færdsel.

Disse 3 overgange vedligeholdes af ejeren af art. nr. 73, Sdr. Vilstrup, der ligeledes har heningspligt ved diget i henhold til overenskomst.

Diger langs afskærende vandløb.

Vest for hovedvej A 10 er fremstillet følgende diger:

Langs vestsiden af sognevandløb nr. 1, Hoptrup, "Marstrup bæk", og amtsvandløb nr. 10, Haderslev, "Hoptrup å", på en længde af	620 m
Langs østsiden af "Marstrup bæk" på en længde af	160 m
Langs sydsiden af "Hoptrup å" på en længde af	<u>250 m</u>
	Ialt 1030 m =====

Disse diger er udlagt som parcellerne 425/89, 426/89 og 428/93 af kortblad 2, Kirkeby, art. nr. 93, med følgende dimensioner:

Kronekote            2,15 m D. N. N.  
Kronebredde        1,0 m  
Skråningsanlæg mindst 1,5

Mellem indvendig digefod og vandløbskanten skal være mindst 1,0 m bred banket. En 1,0 m bred bræmme langs udvendig digefod henhører under dige anlægget.

Øst for hovedvej A 10 er fremstillet følgende diger:

Langs sydsiden af "Hoptrup å" fra sognevandløb nr. 4, Hoptrup, "Hoptrup bæk", til bivej nr. 74, Vilstrup, Strandvejen (havdige) på en længde af	3912 m
heraf langs Bræårvejen 570 m	<hr/>

At overføre:

3912 m

	Overført	3912 m
Langs nordsiden af "Hoptrup å", fra hovedvej A lo til sogne-		
vandløb nr. 12, Hoptrup, Kestrup bæk,		
på en længde af		442 m
Langs østsiden af "Hoptrup bæk",		
på en længde af		240 m
Langs vestsiden af "Kestrup bæk"		
på en længde af		<u>150 m</u>
		Ialt 4744 m
		=====

Disse diger er udlagt som parcellerne 436/37, 460/15 og 461/82, kl. 2, Hoptrup, art. nr. 359,

1187/294, kl. 1, Kestrup, art. nr. 206,

12/1, " 1, Diernæs, " " 188

600/109, " 2, Sdr. Vilstrup, 445

På strækningen ud for "Hoptrup å" langs åens sydside, st. 34<sup>16</sup> - 39<sup>86</sup>, dannes diget af bivejanlægget Brøråvejen, og denne strækning vedligeholdes af vejkommunen.

Digernes dimensioner m. v. fremgår af nedenfor anførte skema:

Dige-	Station	Krone-	Kronebredde	Anlæg	Banketbredde	Vedtegning
station	i vand-	kote	syd		syd	
	løb	cm	m	nord	m	nord
					m	m

Dimensionsskema for diger langs "Hoptrup å", fra hovedvej A lo, til bivej 74, Vilstrup (Strandvejen).

o	1545	215	x	x	x	x	Østside, hovedvej A lo
87	1632		Ingen				Kp. 20
187	1732	215	x	1,0		x	3,0 Hoptrup bæk
287	1832						Kp. 19
357	1902		1,0				Pumpest. Nord
442	1987	214	x	x		x	Kestrup bæk
487	2032						Kp. 18
687	2232		2,5-3				Kp. 17
887	2432						Kp. 16
907	2452		x		2,0	4,0	
933	2478		1,5-3				Pumpest. Øst
957	2502		x	Ingen			dige
1087	2632		1,5				Kp. 15
1097	2642		x				
			1,5-2				
1147	2692		x				
			2,0				
1287	2832		x				Kp. 14

Dige- station	Station i vand- lob	Krone- kote cm	Kronebredde syd m	nord m	Anlæg	Banketbredde syd m	nord m	Vedtegning
1287	2832		x	x				Kp. 14
1387	2932		2,3 x					
1487	3032		1,5-2					Kp. 13
1687	3232		x 2-4					Kp. 12
1812	3357		x			x		
1871	3416	213						Bro for Brøråvej x
1881	3426							
1887	3432		4,0			o		Kp. 11
2099	3644							Kp. 10
2109	3654		x	x	x	x		asfalte- ret vej- dige
2299	3844		3,0					Kp. 9
2441	3986							x
2499	4044		x					Kp. 8
			2,0			4,0		
2539	4084		x					
2699	4244		1,5 x					Kp. 7
2799	4344		2-5 x			x		
2836	4381	211						Bro for Vester- marksvej
2845	4390		7,0			o		Kp. 6
2899	4444							
2924	4469		x 3,0			x		
3089	4634		x					
3099	4644			Ingen dige				Kp. 5
			1,0		2,0	4,0		Kp. 4
3299	4844							
3389	4934		x			x		
3499	5044		3,5			o		Kp. 3
3594	5139		x					
3624	5169		4-6 x			x		
3687	5232							Vilstrup bæk
3699	5244		3-2,5					Kp. 2
3784	5329		x 1,0			4,0		
3849	5394		x					
3899	5444		3,0					Kp. 1
4099	5644	210	x	x	x	x		Vestside sluse diget slutter til Strandvejen



Dige- station	Station i vandløb	Krone- kote cm	Krone- bredde m	Anlæg	Banket- bredde m	Vedtegning
Dige langs vestsiden af "Kestrup bæk".						
o	68	214	x	x	x	
			3,0		o	
134	202		x	2,0	x	
			1,0		1,5	
150	218	214	x	x	x	Dige ved Hoptrup å
Dige langs østsiden af "Hoptrup bæk".						
o	178	215	x	x		
			1,0	1,5		
240	418	215	x	x		Dige ved Hoptrup å

#### Kotesystemet.

Samtlige i denne vedtægt anførte koter refererer til et nivellement, hvis nulpunkt er Dansk Normal Nul (D. N. N.), og nivellementet er knyttet til følgende fikspunkter:

Hoptrup kirke: Bolt med messingstift anbragt på østlige udbygnings

sydgavl,

kote + 1008 cm.

Bro over Hoptrup å for hovedvej 10: Overkant beton på vestlige kantdrager

umiddelbart syd for midterste rækværksstolpe, kote 303,5 cm.

Pumpestation Vest: Overkant beton ved midten af bagvæggen i udløbskam-

meret,

kote 214,5 cm.

Pumpestation Nord: Overkant løbebro,

kote - 925 cm.

Pumpestation Øst: Overkant østlige fløjmur i indløb,

kote - 1450 cm.

### § 3.

#### Landvindingslagets særlige rettigheder og forpligtelser.

Til vedligeholdelse og drift af de under laget hørende anlæg har laget ret til færdsel på de til arealerne førende adgangsveje og har endvidere i fornødent omfang ret til færdsel ind over lodsejernes arealer mod godtgørelse af de skader, der derved måtte opstå.

Laget har færdselsret fra hovedvej A 10 til pumpestation Vest gennem art. nr. 34, Hoptrup. Færdselsretten er ikke fastlagt, og passagen sker efter nærmere aftale med ejeren i hvert enkelt tilfælde.

Skade forvoldt ved udøvelse af lagets færdselsret betales eventuelt ved vurdering i hvert enkelt tilfælde af 2 uvildige mænd.

### § 4.

#### Landvindingslagets formål, anlæggets drift og vedligeholdelse.

Lagets formål er at tilvejebringe og sikre sådanne afvandingsforhold på de interesserede arealer, at en fordelagtig landøkonomisk udnyttelse af disse som helhed muliggøres.

De under laget hørende anlæg vedligeholdes med de i § 2 anførte dimensioner på lagets foranstaltning og bekostning med de anførte tilføjelser om broejernes, sognekommunernes og andres særlige andele.

Til sikring af anlæggenes virkning og beståen er der fastsat følgende bestemmelser:

Pumpeanlæggene må kun benyttes efter sit formål og kun betjenes af de af laget dertil antagne personer.

Digeanlæggene må ikke bebygges, beplantes eller anvendes til oplægning af materialer m. v., husdyr må ikke græsse på dem, og færdsel må ikke finde sted uden særlig overenskomst med eller tilladelse fra lagets bestyrelse. Græsset på digerne slås een gang om året. For at undgå digernes beskadigelse ved muldvarpe, rotter og mus har lagets bestyrelse ret til at lade disse dyr bekæmpe på de under laget hørende arealer. I tilfælde af digebrud eller fare for digebrud har lagets bestyrelse ret til at tage jord på de under laget hørende arealer mod erstatning for den derved forvoldte skade. Erstatningens størrelse fastsættes, såfremt lagets bestyrelse og den erstatningsberettigede ikke enes derom, efter vurdering af 2 skønsmand, hvoraf hver af parterne vælger en; de to skønsmand kan eventuelt vælge en opmand.

#### De åbne vandløb under laget.

Disse oprensnes normalt een gang om året, inden hvert års 15. september. Oprensningen udbydes i entreprise for et eller flere år ad gangen. Fylden skal oplægges nogenlunde ligeligt til begge sider af løbene mindst 1 m fra kanten. Brugere af de tilgrænsende arealer skal modtage fylden og inden 6 måneder efter oplægningen fjerne eller sprede den til et ikke over 10 cm tykt lag. Samtidig med vandløbenes oprensning foretages eftersyn med evt. oprensning af tilskyldet sand o. l. i de under anlæggene anbragte rørlednings brønde, nr. 1 - 51.

Laget har ret til den for anlæggenes vedligeholdelse og eftersyn nødvendige færdsel og til at have sine anlæg liggende uforstyrret fra lodsejernes side, idet disse navnlig er forpligtet til ikke at foretage opgravninger i diger med dertil hørende ramper og banketter og andet servitutbelagt areal eller foretage påfyldninger i løbenene. Lodsejerne er endvidere pligtige til at holde kreaturer og andre husdyr borte fra anlæggene. Ingen lodsejer må anvende de til anlæggene grænsende arealer til løsdrift, med mindre der er anbragt forsvarligt hegn mellem disse arealer og anlæggene. Denne hegnspligt påhviler lodsejerne, og hegnet skal være fjernet mindst 1,00 m fra vandløbskant eller digefod. Grøfter og dræn skal overalt være fjernet mindst 10 m fra de begrænsende digers indvendige skråningsfod. Bestående vandingssteder skal holdes udgravet uden for vandløbets profil og indhegnes på en sådan måde, at kreaturer ikke kan trænge ud i vandløbet. Nye vandingssteder må ikke fremstilles.

Hvis et medlem af laget ikke udfører det medlemmerne som interessenter i laget påhvilende arbejde vedrørende anlæggenes almindelige vedligeholdelse, f. eks. fjernelse af fyld fra oprensning af vandløbene eller hvis et medlem ikke efter pålæg udbedrer skade, f. eks. som følge af mangelfuld frahegning, som det pågældende medlem er ansvarlig for, er lagets bestyrelse berettiget til at lade arbejdet udføre i forbindelse med den årlige, almindelige vedligeholdelse uden yderligere varsling og på den forsømmeliges bekostning. Udgifterne ved vedligeholdelsen og udgifterne ved udbedringen af skade på vandløb, ledninger og diger kan opkræves på samme måde som ordinære bidrag til laget.

For så vidt angår tilgrænsende lodsejere forholdes i overensstemmelse med § 102 i vandløbsloven (lov nr. 214 af 11. april 1949), idet lagets anlæg vil være at ligestille med offentlige vandløb under amtsrådets tilsyn.

Overtrædelse af bestemmelserne i denne vedtægt om anlæggenes benyttelse m. v. kan i henhold til § 12 i lovebekendtgørelse nr. 153 af 30. april 1953 forfølges som politisager og straffes med bøder til statskassen for så vidt højere straf efter lovgivningen ikke er forskyldt. Påtaleret tilkommer bestyrelsen, amtsrådet eller landbrugsministeriet og statens vandbygningsvæsen.

#### § 5.

##### Landvindingslaget interessenter.

De under laget hørende arealer er opført på den til denne vedtægt hørende og af afvandingskommissionen godkendte fortegnelse over de interesserede ejendomme, hvori der for hver enkelt ejendom er anført parcelnummeret, det interesserede, geometriske areal og de partstal, i forhold til hvilke ejendommen bidrager til lagets drifts- og vedligeholdelsesudgifter samt anlægsudgifter og derudover det samlede geometriske areal og de samlede partstal for hele laget - alt i overensstemmelse med de til fortegnelsen hørende matrikuskopikort med påførte interessegrænser og takster, der ligesom fortegnelsen er godkendt af afvandingskommissionen. Denne fortegnelse med de lovligt indførte ændringer er til enhver tid norm for lagets interessenter og hjemmel for deres forpligtelser. Et eksemplar af fortegnelsen med kort tilføres sammen med kendelse og vedtægt vandløbsbogen for Haderslev amt.

Når et parcelnummer, hvorpå der i henhold til ovennævnte fortegnelse hviler bidrag til laget, udstykkes, fordeles den bidragspligt, der påhviler det oprindelige i fortegnelsen anførte parcelnummer, på de udlagte parceller, der er interesseret i laget, i forhold til de enkelte parcellers interesse i laget. En sådan fordeling af bidragspligten foretages på parcelejernes begæring og bekostning af lagets bestyrelse i samråd med amtsvandinspektøren og iøvrigt i overensstemmelse med reglerne i § 99 i vandløbsloven (lov nr. 214 af 11. april 1949). Er en parcelejer utilfreds med en foretagen bidragsudstyknings, kan den pågældende inden 4 uger, efter meddelelsens udsen-

delsesdato, indbringe spørgsmålet for en landvæsenskommission. Det påhviler parcelejerne selv at give bestyrelsen meddelelse om udstykningen.

Ved en eventuel ny udstykning af de under laget henhørende arealer til sommerhusbebyggelse vil stemmeret i laget ikke blive tillagt nye sommerhusgrundejere med større stemmeandel, end der var på det oprindelige areal. Disse må påregne, at det udstykkede areals andel i restgælden til staten samt eventuelt statstilskudsandelen for det udstykkede areal vil kunne kræves tilbagebetalt kontant, og at forpligtelsesandelen til drift- og vedligeholdelse stadig påhviler det udstykkede areal i henhold til udstykningsdelingen med det partsantal, der hviler på det udstykkede grundareal.

## § 6.

### Offentligt tilsyn.

Landvindingslaget henhører under Haderslev amtsråds tilsyn. Statens vandbygningsvæsen har påtaleret overfor vedligeholdelsen af havdiger.

Amtsrådet udmelder to medlemmer med suppleanter af lagets bestyrelse.

Vedligeholdelsen af lagets anlæg sker på foranledning af lagets bestyrelse under ansvar over for amtsrådet, som kan pålægge bestyrelsen at udføre de efter tilsynets skøn nødvendige vedligeholdelses- og sikringsarbejder. Såfremt et sådant pålæg ikke efterkommes, kan amtsrådet lade arbejdet udføre på lagets regning og debitere udgiften på lagets medlemmer efter partsfordelingen i den eller de næstfølgende terminer. Udgifterne ved lagets administration, herunder de nivellementer og opmålinger, som amtsrådet fra tid til anden måtte finde fornødne for konstatering af anlæggets tilstand m. v., udredes normalt af laget. I tilfælde af, at tilsyn og kontrol gælder arbejder, der ikke betales efter de almindelige regler for lagets udgifter, men helt eller delvis af enkelte interessenter, udredes udgifterne ved tilsynet og kontrol dog på samme måde som de øvrige udgifter ved det pågældende arbejde, idet udgifterne dog forskudsvis udredes af laget.

Amtsrådet fastsætter honorar, dagpenge og befordringsgodtgørelse for de af amtsrådet udnævnte bestyrelsesmedlemmer og bestemmer, for hvilket årsmål disse skal virke. Generalforsamlingen fastsætter honorar for de øvrige medlemmer, herunder formandens honorar.

## § 7.

### Administration.

Indenfor laget selv styres dets anliggender af generalforsamlingen og af en bestyrelse, som varetager de daglige forretninger ved driften og vedligeholdelsen af lagets anlæg og udadtil repræsenterer laget.

Bestyrelsen drager omsorg for, at hele anlægget til enhver tid svarer til sit formål. Vedligeholdelsen af lagets anlæg skal derfor ikke indskrænkes til en blot bevarelse af de bestående anlæg, men skal også gå ud på efterhånden på tidssvarende måde at forny og styrke disse, så at såvel de

årlige driftsudgifter som vedligeholdelsesudgifterne bliver så lidt byrdefulde som muligt for lagets medlemmer.

Såfremt der sker skade på lagets anlæg, påhviler det bestyrelsen snarest muligt at få skaderne udbedret på bedste måde.

Ved vedtagelse med kvalificeret majoritet, jfr. vedtægtens § 9, på en beslutningsdygtig generalforsamling, jfr. vedtægtens § 8, kan der træffes bestemmelse om ændringer i vedtægtens administrative bestemmelser, jfr. vandlovslovens § 12, stk. 1d, idet sådanne beslutninger dog for at få gyldighed skal godkendes af amtsrådet. Når amtsrådets godkendelse er indhentet, foranlediger bestyrelsen vedtægtsændringen tinglyst. Amtsrådet kan pålægge bestyrelsen at indbringe spørgsmålet om ændringen for en vandløbsret. Bestemmelse og andre ændringer i vedtægten kan kun træffes af amtsrådet i henhold til beslutning af vandløbsretten.

### § 8.

#### Generalforsamlingen.

Generalforsamlingen omfatter samtlige ejere af de under laget hørende ejendomme.

I hvert års maj-juni måned afholdes ordinær generalforsamling, hvis dagsorden skal omfatte godkendelse af det foregående års regnskab, forelæggelse af budget for det kommende år og valg af bestyrelsesmedlem og stedfortræder.

Den ordinære generalforsamling indvarsles med 14 dages varsel efter bekendtgørelse på en af en tidligere generalforsamling vedtaget måde.

Ekstraordinær generalforsamling kan indvarsles med mindst 7 dages varsel ved anbefalet brev til hvert medlem.

Dagsorden for generalforsamlingen skal meddeles ved indvarslingen.

Ekstraordinær generalforsamling kan indkaldes af bestyrelsen og skal indkaldes, når interessenter repræsenterende mindst 1/3 af det samlede med tillægsstemmer, jfr. vedtægtens § 9, supplerede stemmetal kræver det.

Den ordinære generalforsamling er altid beslutningsdygtig. En ekstraordinær generalforsamling er kun beslutningsdygtig, hvis mindst halvdelen af det samlede med tillægsstemmer, jfr. vedtægtens § 9, supplerede stemmetal er repræsenteret; er dette ikke tilfældet, skal generalforsamlingen indvarsles på ny med lovlige frist, og denne anden generalforsamling er altid beslutningsdygtig.

### § 9.

#### Beslutninger på generalforsamlinger.

Ved beslutninger på generalforsamlingen har hver interesseret kun een stemme. Beslutninger på generalforsamlingen vedtages med simpelt flertal, dog kræves der ved spørgsmål om ændringer i vedtægten og om ophævelse af landv. - laget, jfr. § 7 og § 13, en vedtagelse med et flertal på 2/3 af de

på mødet repræsenterede medlemmer efter deres vedligeholdelsesparter.

## § 10.

### Bestyrelsen.

Bestyrelsen består af 5 medlemmer, hvoraf 2 vælges af amtsrådet og 3 for 3 år ad gangen vælges af generalforsamlingen.

For de af generalforsamlingen valgte bestyrelsesmedlemmer vælges der desuden personlige stedfortrædere.

Hvert år afgår efter tur eet af de af generalforsamlingen valgte bestyrelsesmedlemmer samt vedkommende stedfortræder. Afgangen de to første år afgøres ved lodtrækning. Genvalg er tilladt.

Bestyrelsen skal stille forslag om valg af nyt medlem og stedfortræder.

Bestyrelsen vælger selv sin formand og fordeler arbejdet blandt sine medlemmer.

Bestyrelsen fører en af amtsrådet autoriseret protokol over forhandlingerne på bestyrelsesmøder og generalforsamlinger.

Bestyrelsen er beslutningsdygtig, når 3 medlemmer er til stede. Beslutninger vedtages ved simpelt flertal, idet formandens stemme gør udslaget i tilfælde af stemmelighed.

Alle lagets interessenter er valgbare som medlemmer af bestyrelsen og pligtige at modtage valg, medmindre sygdom, bortrejse eller anden af bestyrelsen godkendt grund forhindrer varetagelse af hvervet. Medlemmer af bestyrelsen er berettiget til at undslå sig for at modtage valg i een periode efter udlobet af hver tjenesteperiode.

I tilfælde af varigt forfald for et af bestyrelsesmedlemmerne suppleres bestyrelsen med vedkommende stedfortræder.

## § 11.

### Lagets regnskab og opkrævning af bidrag.

Lagets regnskabsår løber fra 1. april til 31. marts, og dets regnskab føres på en særlig post i Haderslev amtsråds regnskab.

Inden 1. oktober hvert år indsender lagets bestyrelse udgiftsbudgettet for det kommende år til amtsrådet. Udgiftsbudgettet bør indeholde driftsudgifter, renter og afdrag på lån m. v.

Haderslev amtsråd træffer på grundlag af budgettet og regnskabet beslutning om, hvor stort bidrag, der skal opkræves hos interessenterne i det kommende regnskabsår. Opkrævningen af disse bidrag sker gennem amtstuen i hvert års april og oktober terminer og indgår i amtsfondens regnskab og dennes revision.

For opkrævning af interessenternes bidrag til laget haves samme fortrinsret som for de på faste ejendomme hvilende, kommunale skatter.

Lån kan ikke optages uden amtsrådets samtykke.

## § 12.

Midlertidig bestyrelse.

I tilfælde af tvist mellem bestyrelsen og generalforsamlingen har de af generalforsamlingen valgte bestyrelsesmedlemmer og disses stedfortrædere ret til at nedlægge deres hverv, men de skal virke, til en ny bestyrelse er valgt på lovlig måde. Sker dette ikke i lobet af 6 uger, er amtsrådet berettiget til at udnævne en midlertidig bestyrelse på 3 medlemmer, der ikke behøver at være medlemmer af laget. Amtsrådet bestemmer, hvem der skal være formand, og hvorledes den midlertidige bestyrelse skal lønnes af laget.

Uoverensstemmelser mellem amtsrådet og lagets bestyrelse eller generalforsamling indankes for landbrugsministeriet, hvis afgørelse er bindende for begge parter.

## § 13.

Ophævelse af laget.

Hvis en generalforsamling eller en af amtsrådet midlertidig valgt bestyrelse beslutter lagets ophævelse, skal spørgsmålet herom forelægges landbrugsministeren, der kan indbringe spørgsmålet til afgørelse for vandløbsretten.

Hvis vandløbsretten beslutter, at ophævelsen skal fremmes, gennemføres likvidationen af bestyrelsen.

Samtlige medlemmer af laget hæfter i forhold til deres partsantal for alle lagets forpligtelser, derunder de af amtsrådet fastsatte honorarer for den midlertidige bestyrelse og udgifterne til vandløbsretten.

For lånet til statskassen hæfter ethvert medlem i forhold til vedkommendes restgæld af lånet.

## § 14.

Tinglysning.

Denne vedtægt tinglyses som servitutstiftende på alle de af lagets anlæg berorte ejendomme og som hæftelse på alle de i den i vedtægtens § 5 omhandlede fortegnelse anførte bidragspligtige ejendomme med prioritet forud for tidligere forhæftelser af privatretslig oprindelse.

Det påhviler bestyrelsen at tilstille dommeren og amtslandinspektoren i Haderslev bekræftede genparter af vedtægten med en vedhæftet partsfordeling for de bidragspligtige ejendomme.

Påtaleberettiget med hensyn til de servitutmæssige byrder er lagets bestyrelse, amtsrådet og landbrugsministeriet i forening eller hver for sig.

I tilfælde af lagets ophævelse vil noteringen i tingbogen være at slette på amtsrådets begæring, når bestyrelsen overfor amtsrådet dokumenterer, at landvindingslaget har opfyldt sine økonomiske forpligtelser.


Ved tinglysning af nærværende vedtægt slettes den tidligere tinglysning af den foreløbige vedtægt for Slivso "Vest".

Således endelig stadfæstet af Afvandingskommissionen for Haderslev amtsrådsreds i mode den 6, marts 1969 efter indhentet erklæring fra Haderslev amtsråd.

Afvandingskommissionen for Haderslev amtsrådsreds.

Afskriftens rigtighed bekræftes.


P. K. V.

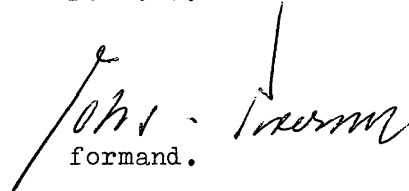  
formand.



DET DANSKE HÆDELSKAB	Bilag
1557 Slivso	


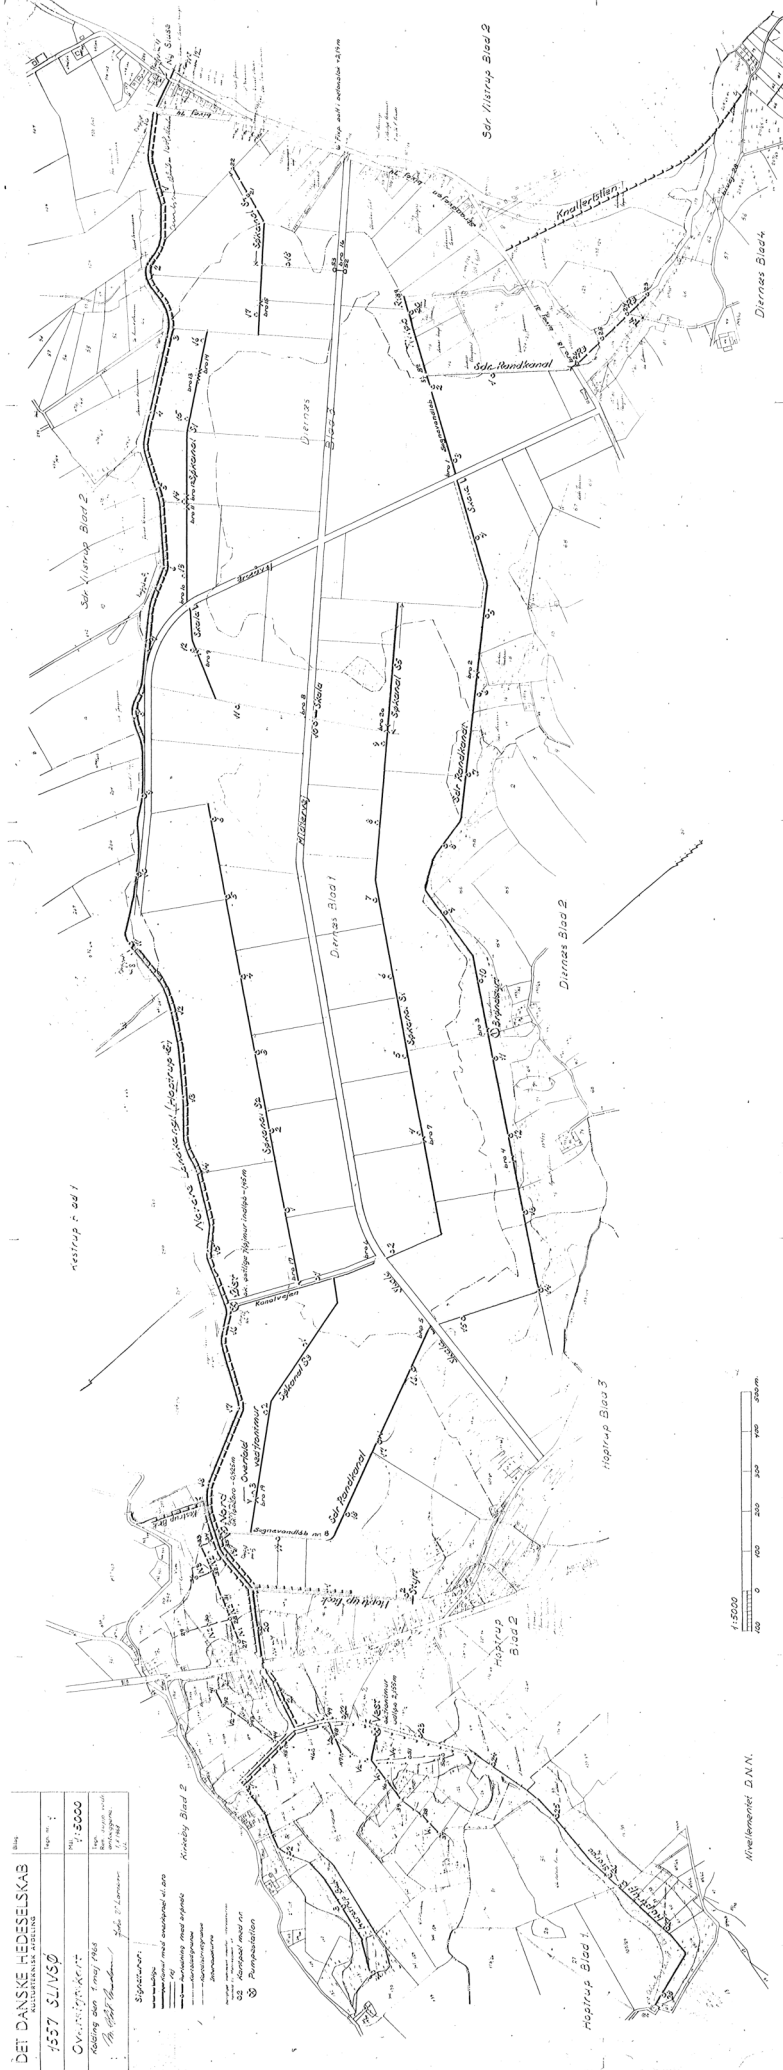

1:5000  

